
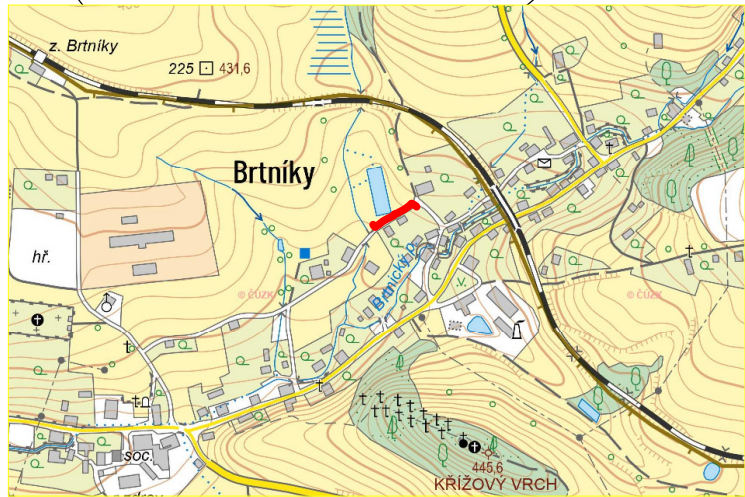


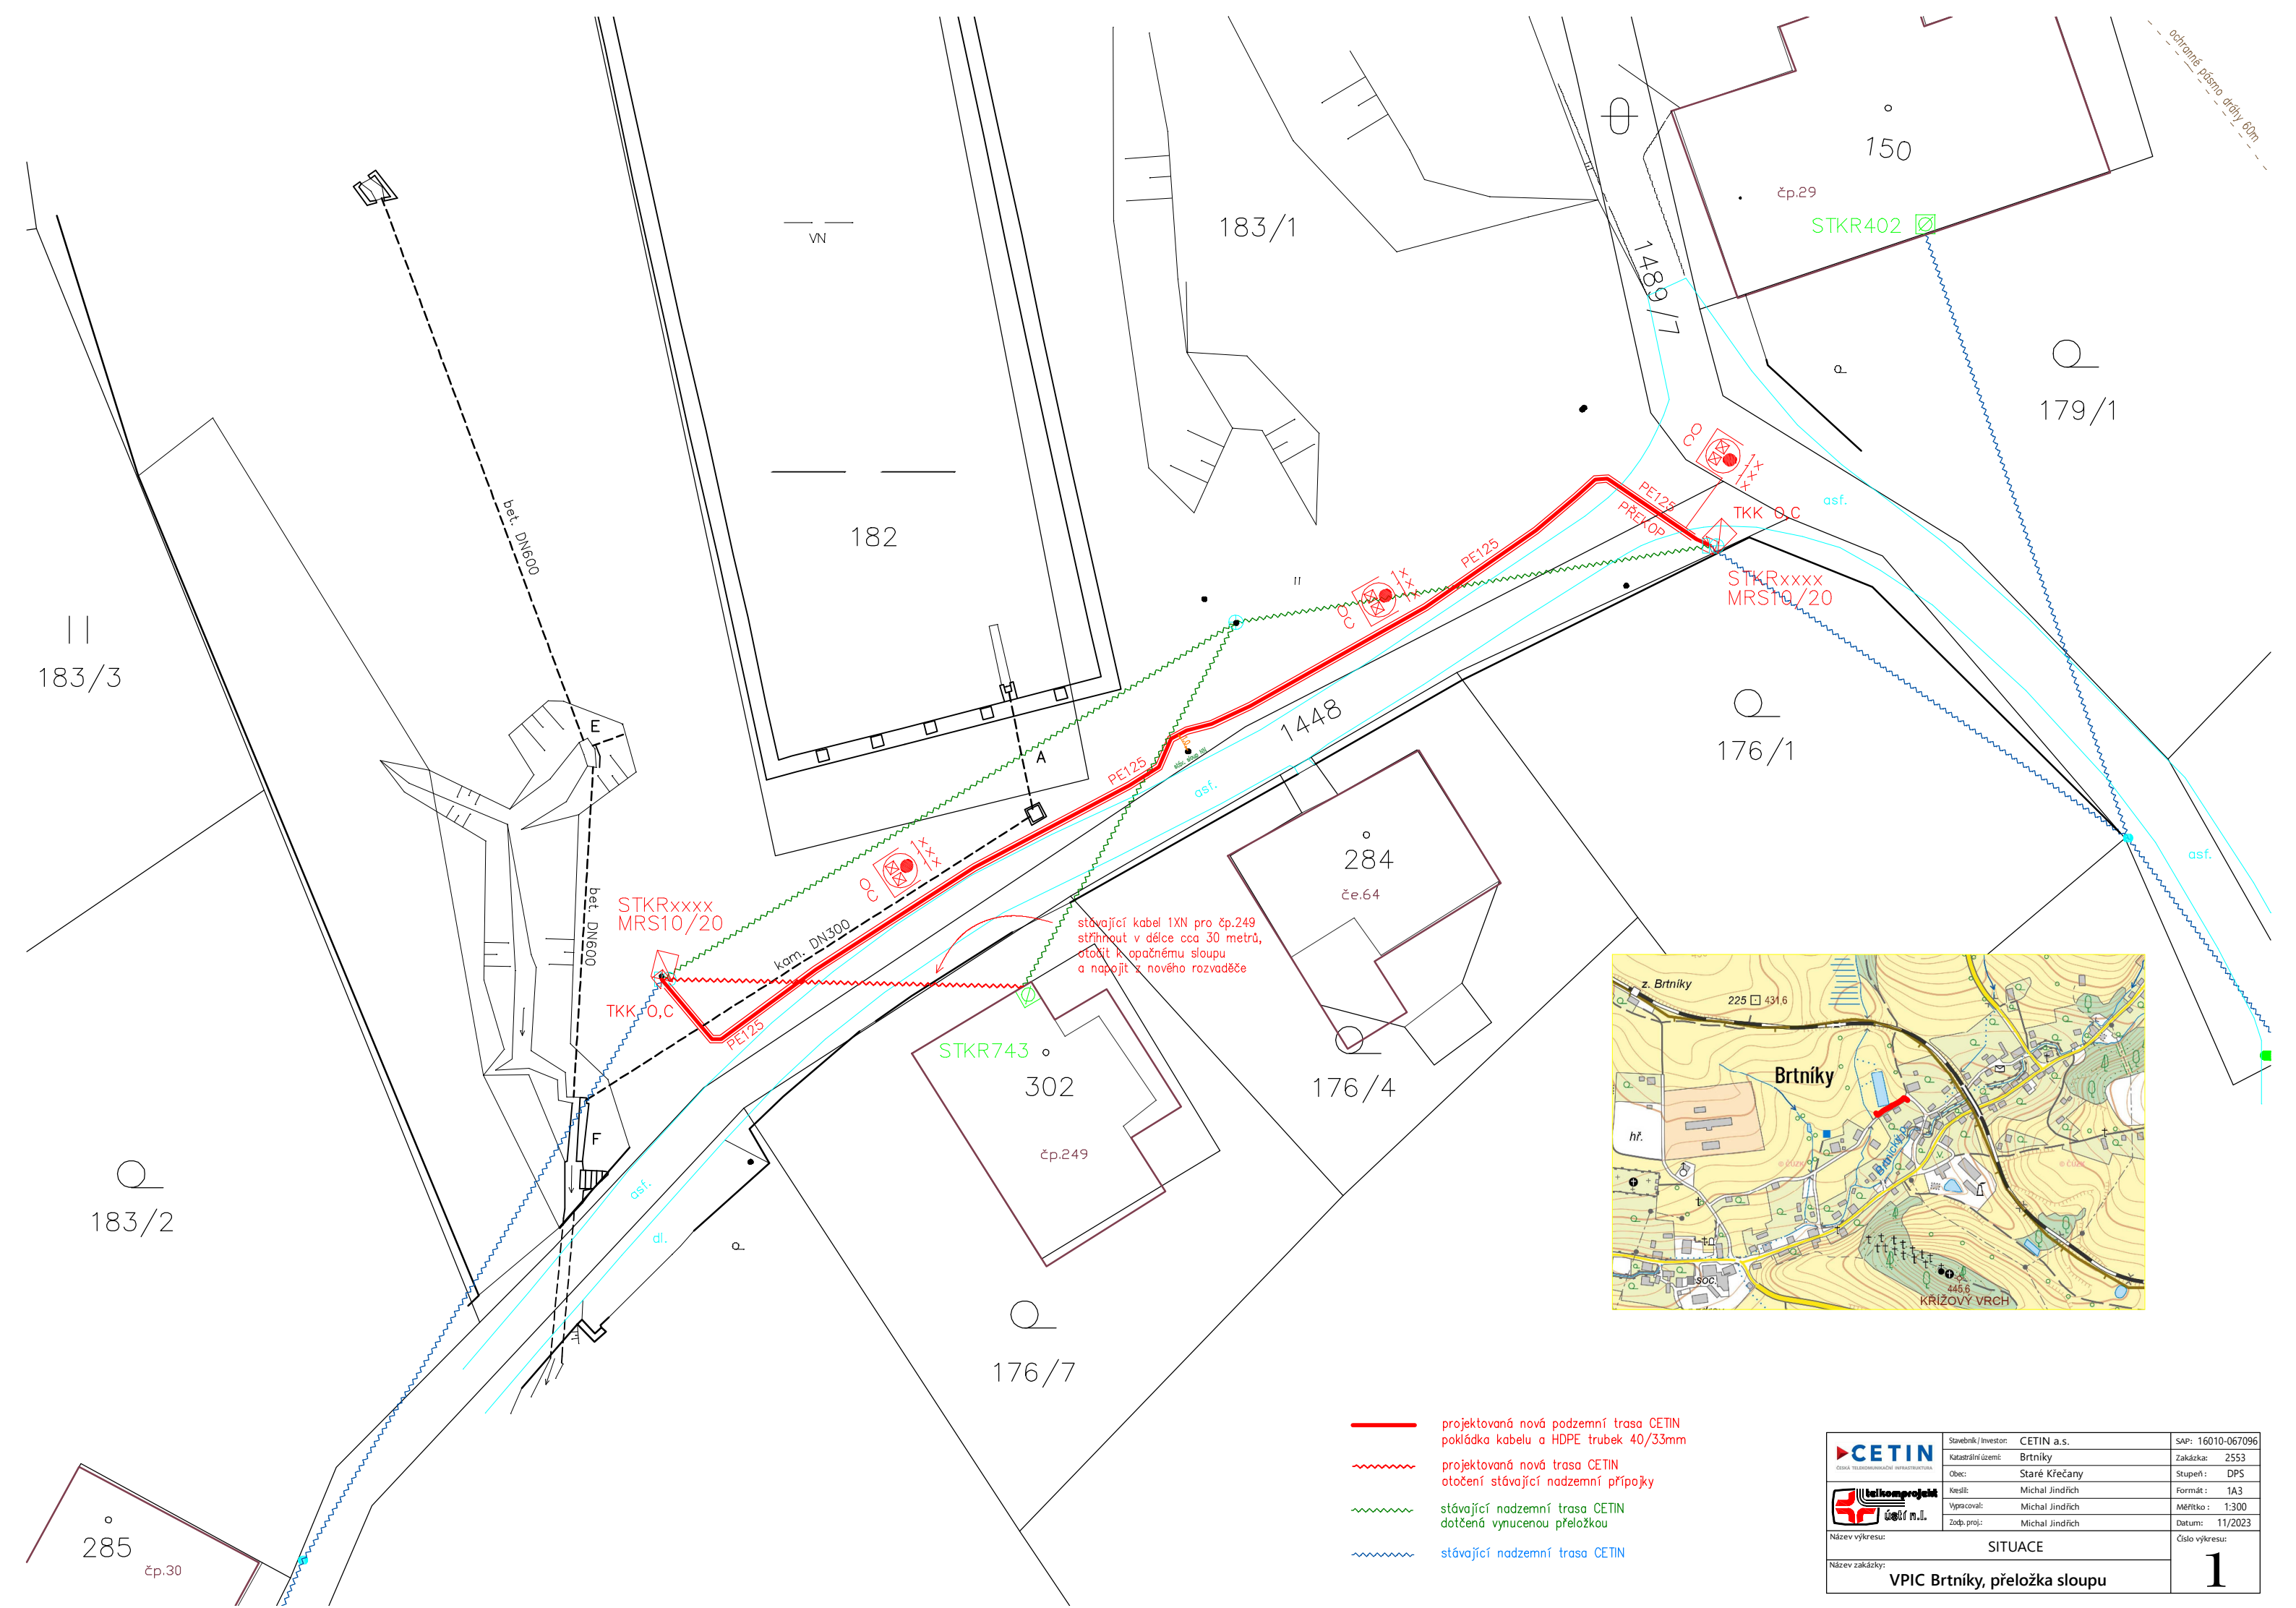

- projektovaná nová podzemní trasa CETIN
pokládka kabelu a HDPE trubek 40/33mm
- ~~~~~ projektovaná nová trasa CETIN
otočení stávající nadzemní přípojky
- ~~~~~ stávající nadzemní trasa CETIN
dotčená vynucenou přeložkou
- ~~~~~ stávající nadzemní trasa CETIN

 ČESKÁ TELEKOMUNIKAČNÍ INFRASTRUKTURA	Stavebník / investor:	CETIN a.s.	SAP: 16010-067096
	Katastrální území:	Brtníky	Zakázka: 2553
	Obec:	Staré Křečany	Stupeň: DPS
	Kreslí:	Michal Jindřich	Formát: 1A3
 telkomprojekt s.r.o.	Vypracoval:	Michal Jindřich	Měřítko: 1:300
	Zodp. proj:	Michal Jindřich	Datum: 11/2023
Název výkresu: SITUACE			Číslo výkresu:
Název zakázky: VPIC Brtníky, přeložka sloupu			1