


SITUACE VARIANTA -B-
M 1:250

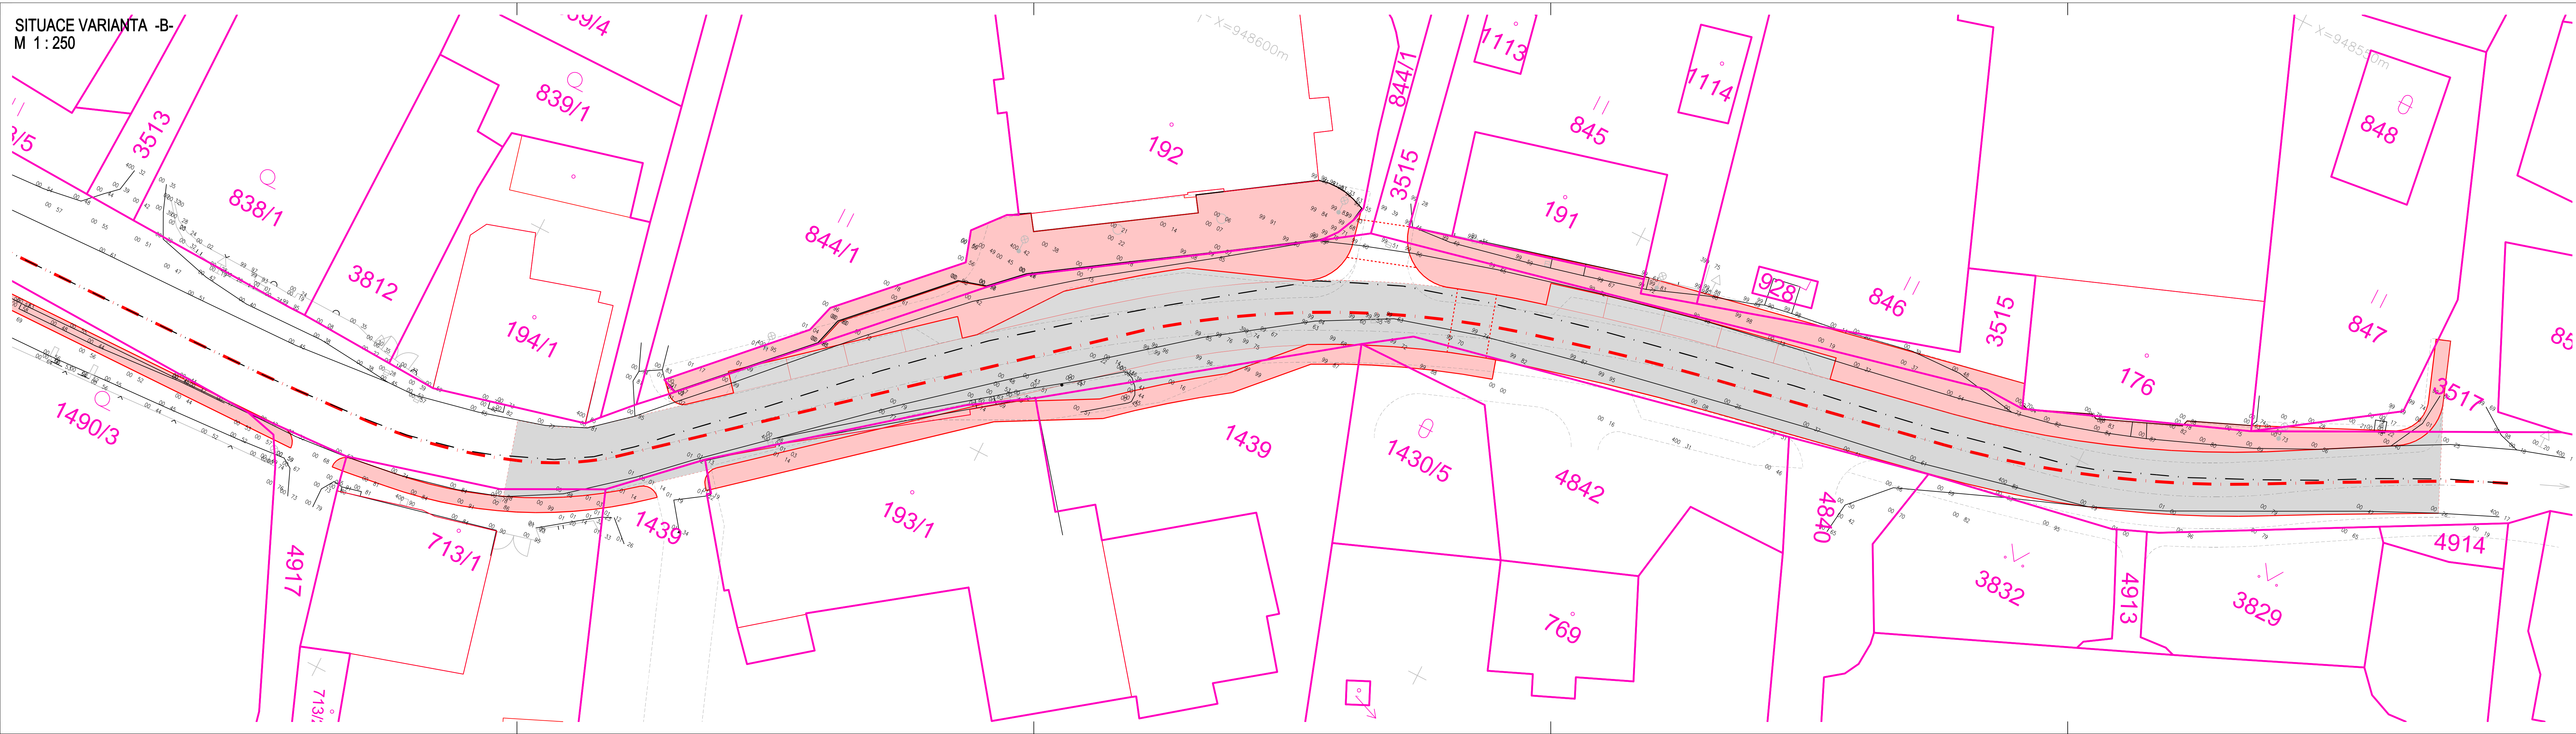

- LEGENDA
- KATASTRÁLNÍ HRANICE
 - HRANICE KATASTRÁLNÍHO ÚZEMÍ
 - STÁVAJÍCÍ TERÉN
 - NAVRŽENÁ KONSTRUKCE varianta -A-
 - NAVRŽENÁ KONSTRUKCE varianta -B-
 - ÚZEMNÍ STUDIE VEŘEJNÝCH PROSTRANSTVÍ (ATELIER TEČKA)

POZNÁMKA:
- VEŠKERÉ VEDENÍ INŽENÝRSKÝCH SÍTÍ DOTČENÝCH STAVBOU BUDE PŘED ZAHÁJENÍM STAVBY VYTÝČENO A BUDE PROVEDENA JEJICH PROVIZORNÍ OCHRANA DLE POŽADAVKŮ DANÝCH SPRÁVCŮ SÍTÍ

Název akce :

STARÉ KŘEČANY - CHODNÍK

Investor:

OBEC STARÉ KŘEČANY
Obecní úřad Staré Křečany
Staré Křečany č.p. 39
407 61 Staré Křečany

Název částí :

CHODNÍK

Označení částí :

VARIANTA -B-

VANER

S. R. O.

PROJEKTOVÁ KANCELÁŘ

Vypracoval

ING.ARCH.D.VEJSTRK

Zodp. projektant

ING.J.VANER

Techn. kontrola

ING.T.HUMPAL

Investor

OBEC STARÉ KŘEČANY

Příloha :

SITUACE 1.DÍL
VARIANTA -B-

zak. číslo

24-03-019

datum

07/2024

stupeň

STUDIE


měřítko

1:250

č. přílohy:

3.1

paré:

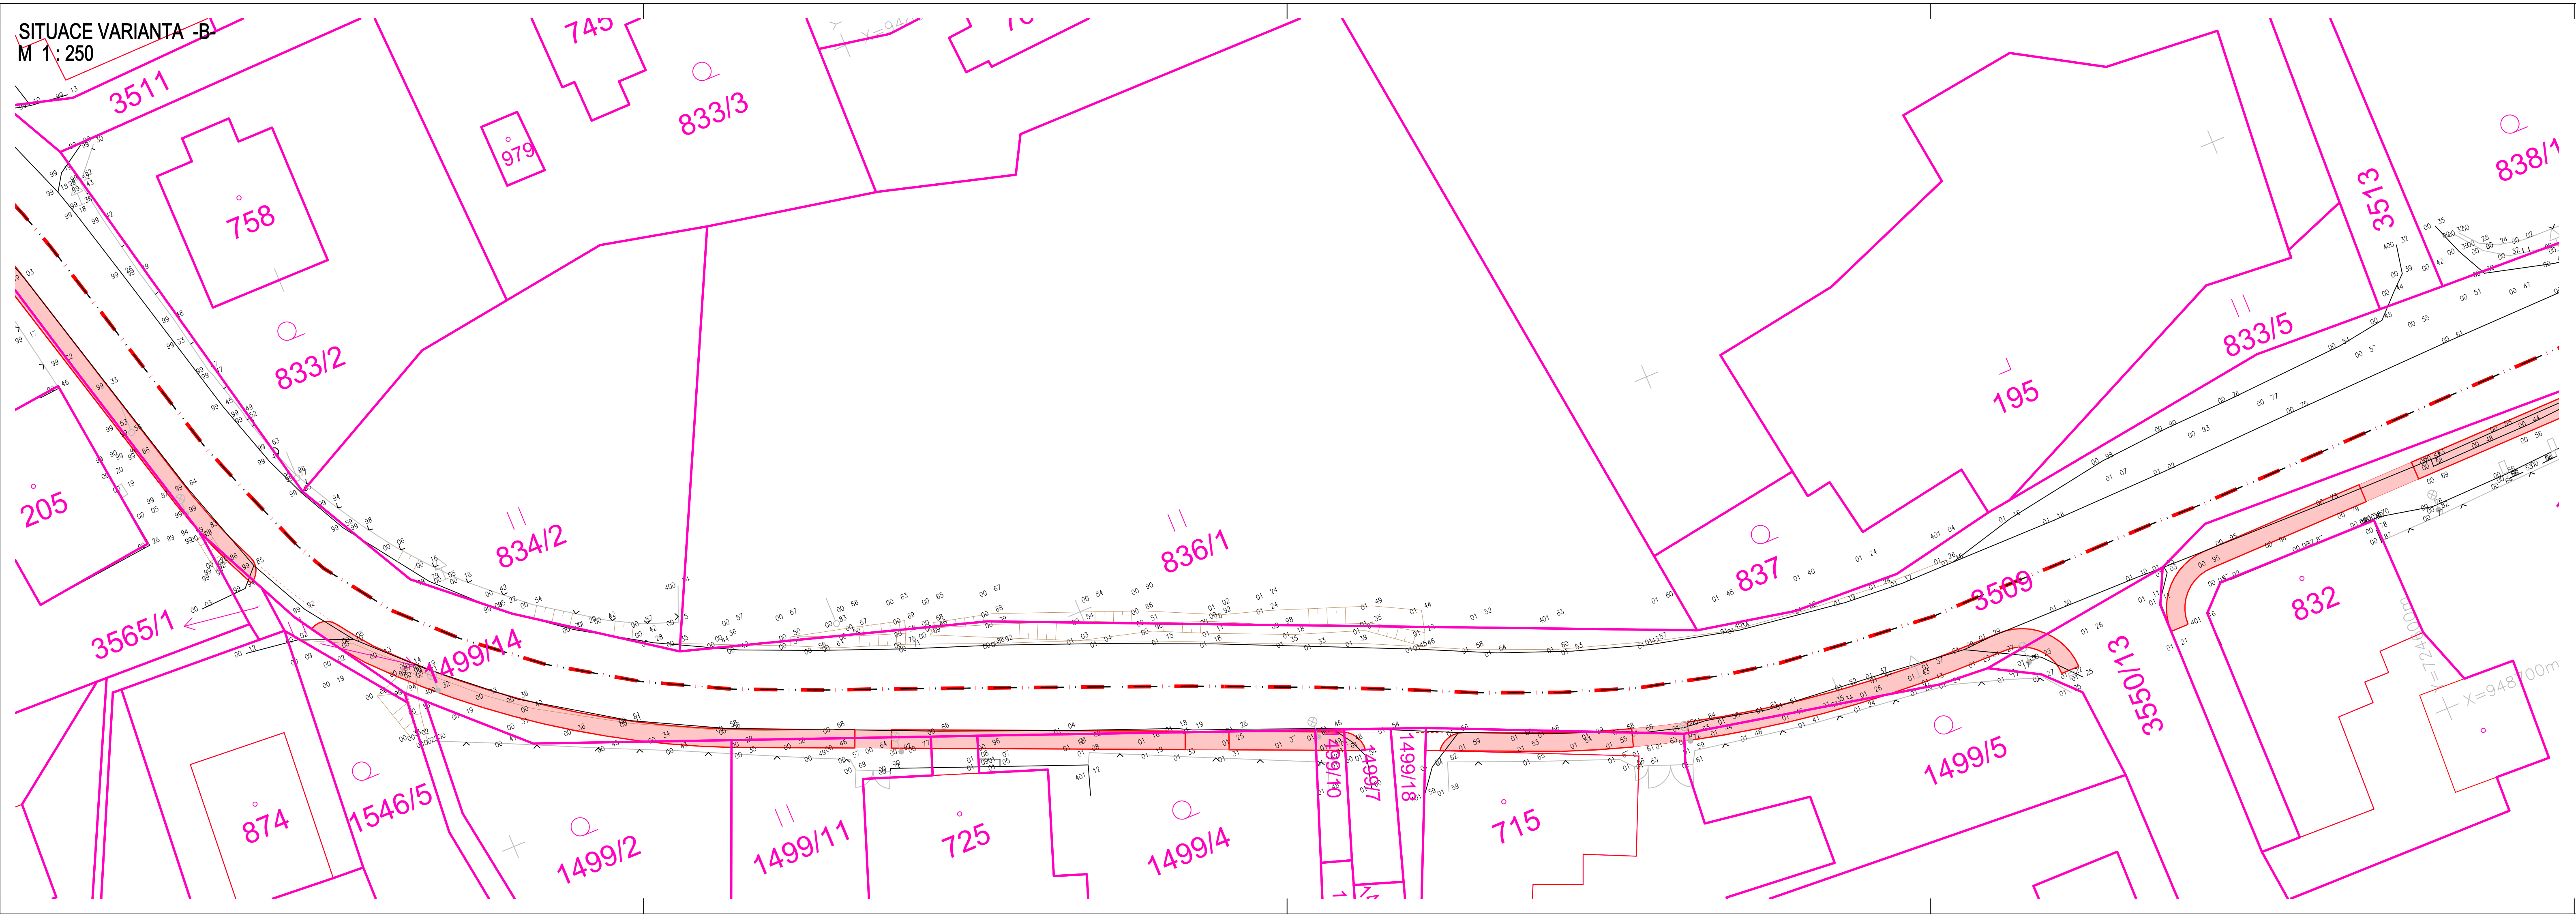

LEGENDA

KATASTRÁLNÍ HRANICE

HRANICE KATASTRÁLNÍHO ÚZEMÍ

STÁVAJÍCÍ TERÉN

NAVRŽENÁ KONSTRUKCE varianta -A-

NAVRŽENÁ KONSTRUKCE varianta -B-

ÚZEMNÍ STUDIE VEŘEJNÝCH PROSTRANSTVÍ (ATELIER TEČKA)

POZNÁMKA:

- VEŠKERÉ VEDENÍ INŽENÝRSKÝCH SÍTÍ DOTČENÝCH STAVBOU BUDE PŘED ZAHÁJENÍM STAVBY VYTÝČENO A BUDE PROVEDENA JEJICH PROVIZORNÍ OCHRANA DLE POŽADAVKŮ DANÝCH SPRÁVCŮ SÍTÍ

Název akce :

STARÉ KŘEČANY - CHODNÍK

Investor:

OBEC STARÉ KŘEČANY
Obecní úřad Staré Křečany
Staré Křečany č.p. 39
407 61 Staré Křečany

Název části :

CHODNÍK

Označení části :

VARIANTA -B-

VANER

s. r. o.

PROJEKTOVÁ KANCELÁŘ

Vypracoval

ING.ARCH.D.VEJSTRK

Zodp. projektant

ING.J.VANER

Techn. kontrola

ING.T.HUMPAL

Investor

OBEC STARÉ KŘEČANY

Adresa :

V Horkách 101/1
460 07 Liberec 9
tel.: 485 152 532

Příloha :

SITUACE 2.DÍL
VARIANTA -B-

zak. číslo

24-03-019

datum

07/2024

stupeň

STUDIE

měřítko


1:250

č. přílohy:

3.2

paré:

SITUACE VARIANTA -B-
M 1 : 250

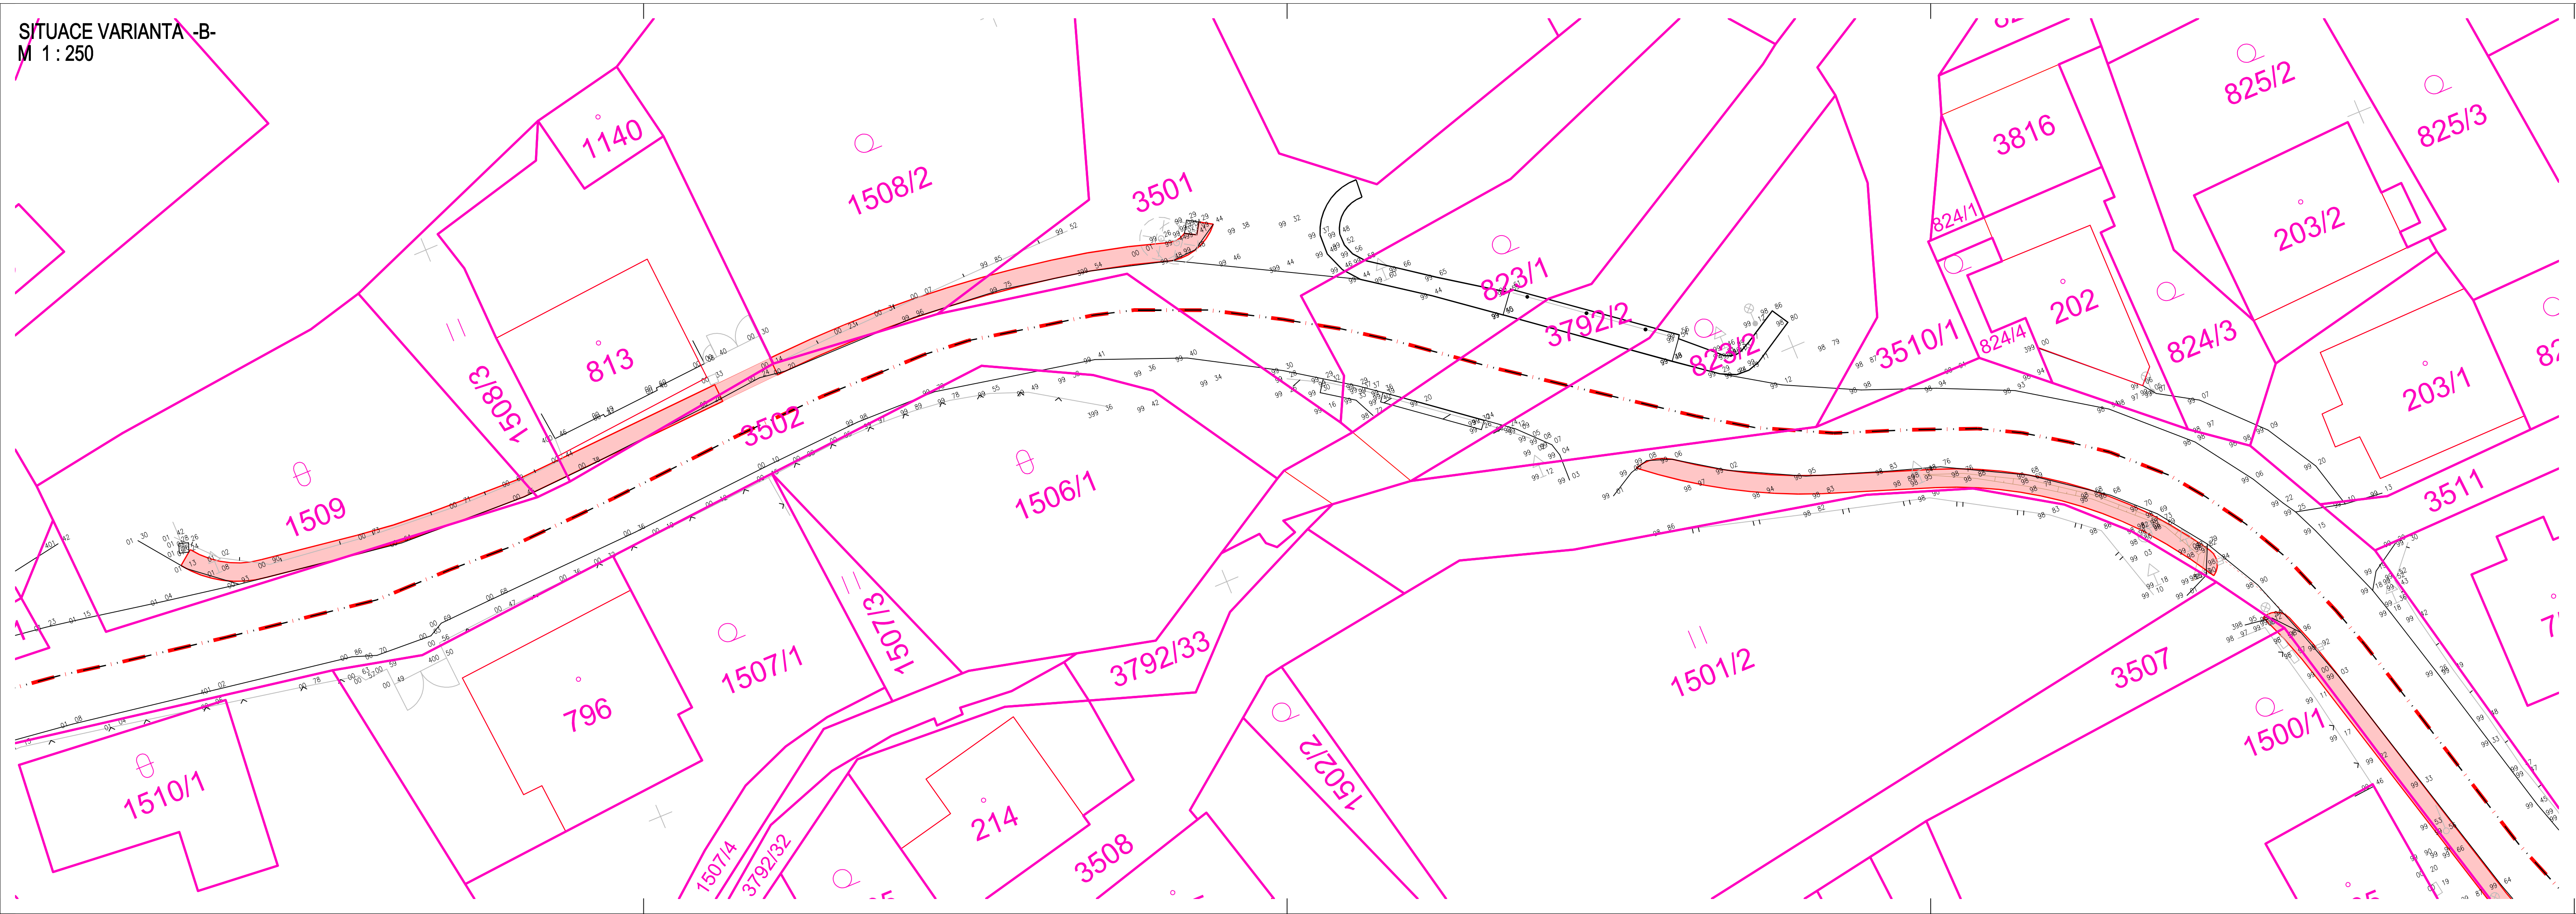

- LEGENDA
- KATASTRÁLNÍ HRANICE
 - HRANICE KATASTRÁLNÍHO ÚZEMÍ
 - STÁVAJÍCÍ TERÉN
 - NAVRŽENÁ KONSTRUKCE varianta -A-
 - NAVRŽENÁ KONSTRUKCE varianta -B-
 - ÚZEMNÍ STUDIE VEŘEJNÝCH PROSTRANSTVÍ (ATELIER TEČKA)

POZNÁMKA:
- VEŠKERÉ VEDENÍ INŽENÝRSKÝCH SÍTÍ DOTČENÝCH STAVBOU BUDE PŘED ZAHÁJENÍM STAVBY VYTÝČENO A BUDE PROVEDENA JEJICH PROVIZORNÍ OCHRANA DLE POŽADAVKŮ DANÝCH SPRÁVCŮ SÍTÍ

Název akce :

STARÉ KŘEČANY - CHODNÍK

Investor:

OBEC STARÉ KŘEČANY
Obecní úřad Staré Křečany
Staré Křečany č.p. 39
407 61 Staré Křečany

Název části :

CHODNÍK

Označení části :
VARIANTA -B-

VANER

s. r. o.

PROJEKTOVÁ KANCELÁŘ

Adresa : V Horkách 101/1
460 07 Liberec 9
tel.: 485 152 532

Vypracoval

ING.ARCH.D.VEJSTRK

Zodp. projektant

ING.J.VANER

Techn. kontrola

ING.T.HUMPAL

Investor

OBEC STARÉ KŘEČANY

SITUACE 3.DÍL

VARIANTA -B-

zak. číslo

24-03-019

datum

07/2024

stupeň

STUDIE

měřítko

1:250

č. přílohy:

3.3

paré: