


Schema sloupků galerie- číslování v pozicích. plných vazeb krovu:

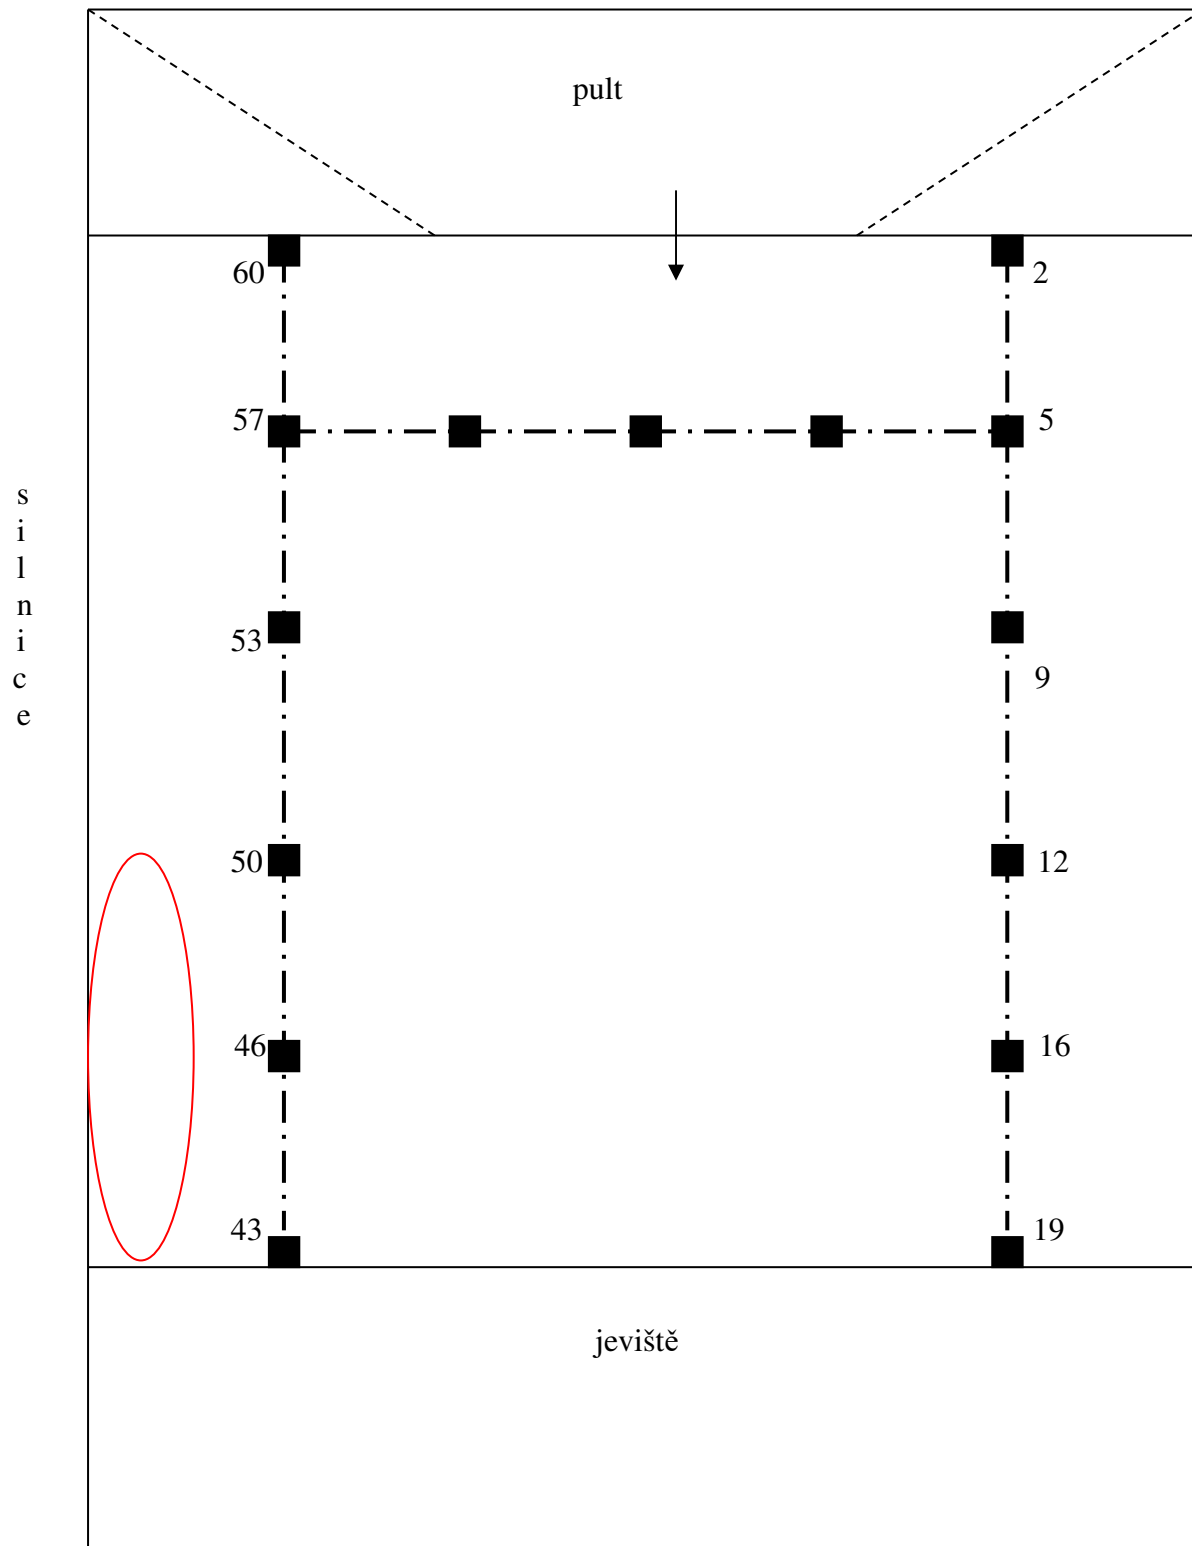

s
i
l
n
i
c
e

úsek rozvoje dřevomorky domácí