


Dopravní situace železniční přejezd P3516 k.ú. Brtníky

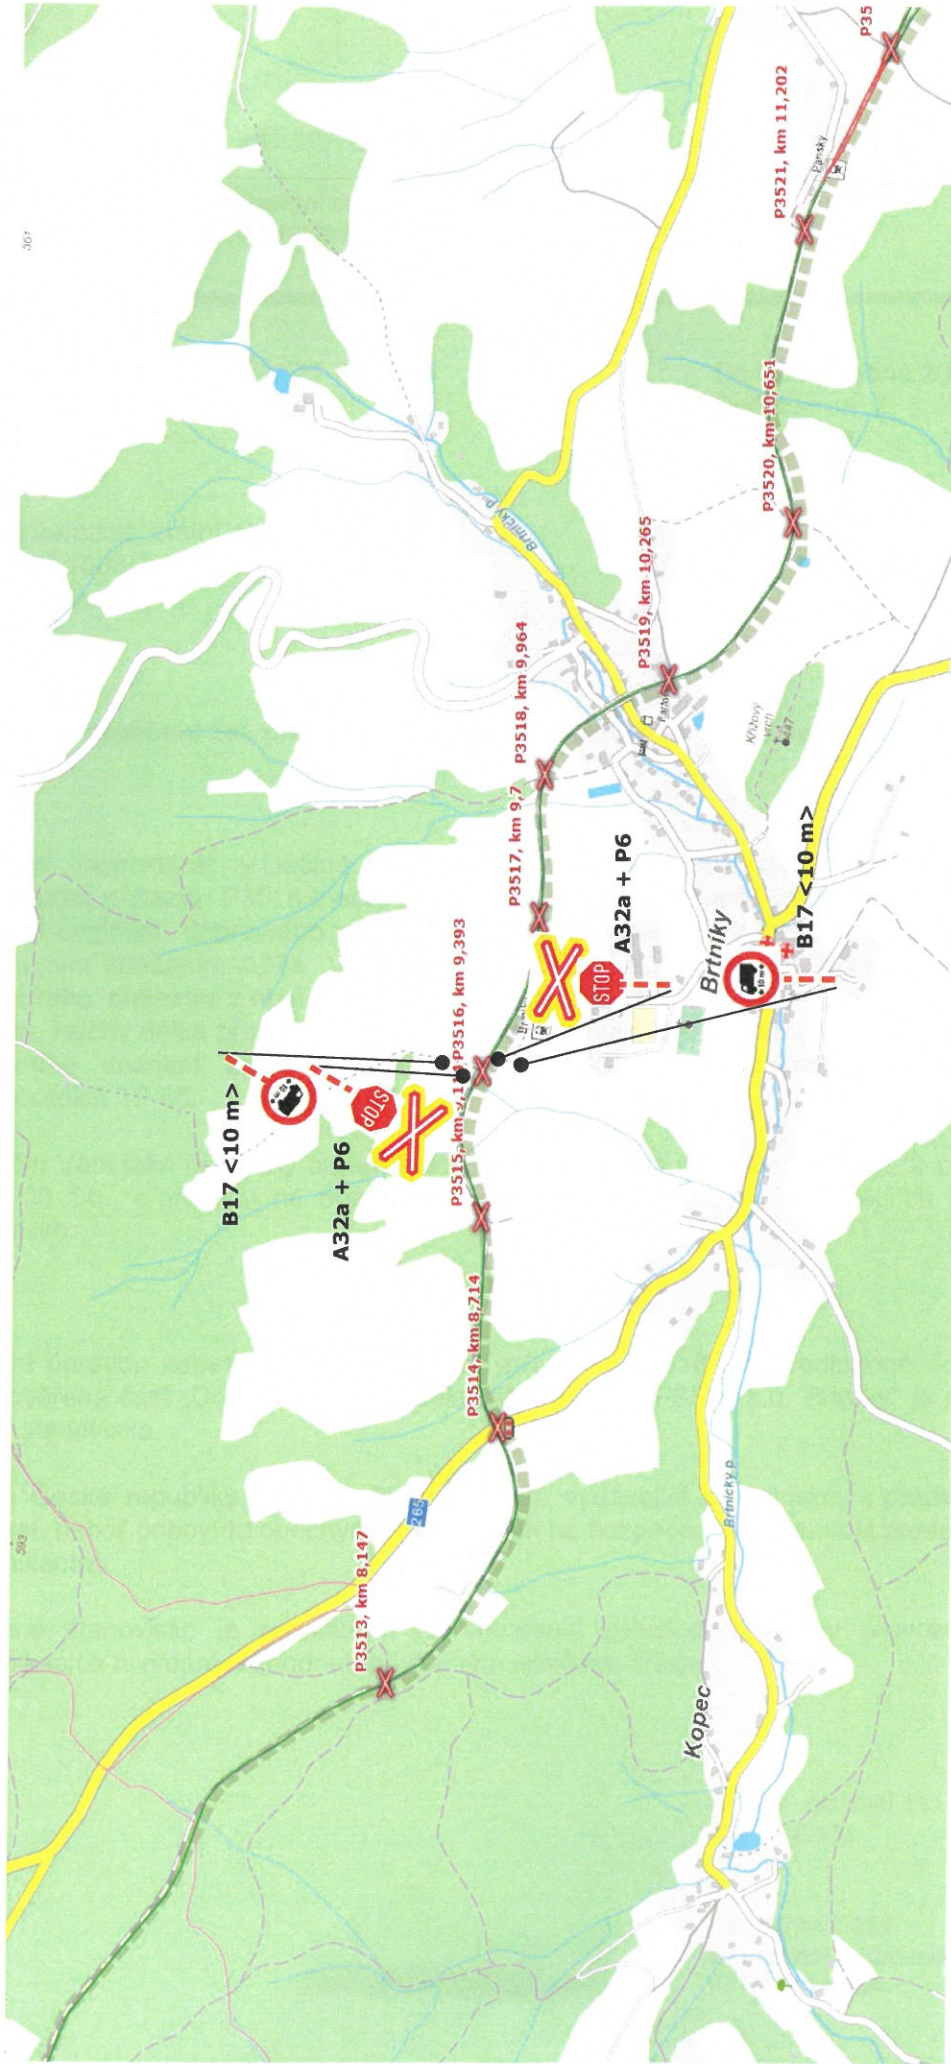

*Průtoha + y.
054-587/28808-22/1
2302-2020/2020
24.09.2020
[Signature]*


*Průtoha + y.
054-587/8920-22/10
2302-2020/2020
06.04.2020
[Signature]*

Ing. et Ing. Jan Črha
14.01.2022 11:35:38
Digitálně podepsal:
Ing. et Ing. Jan Črha
POLICIE ČESKÉ REPUBLIKY

MĚSTSKÝ ÚŘAD
Silniční správní úřad
Tl. 97444
408 01 RUMBURK

①

Dopravní situace železniční přejezd P3517 k.ú. Brtníky

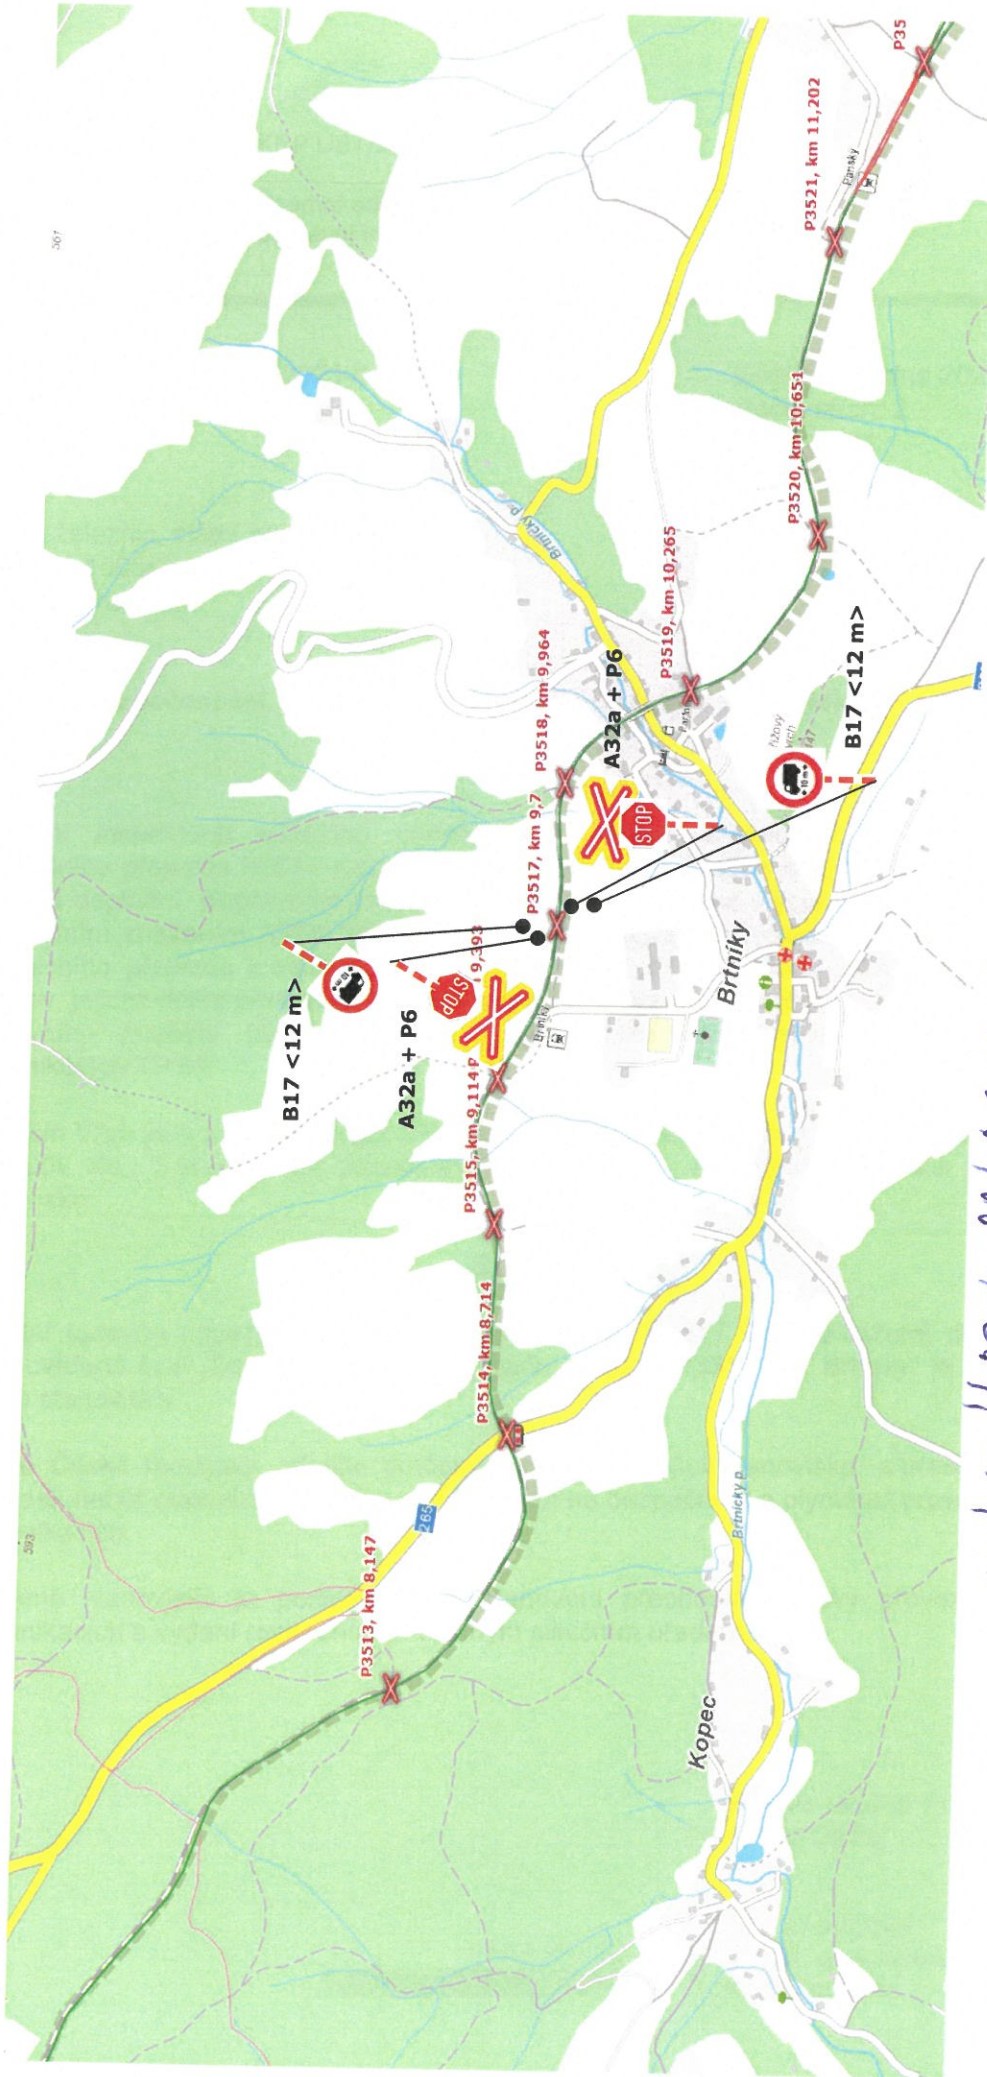

050'-550' / 2914-22 / 2302-2020/pa
06.04.2022

PR17049, k.g.
050'-550' / 28808 - 22/pa
2302-2022
24.04.2022


②

MĚSTSKÝ ÚŘAD
silniční správní úřad
Tl. 9. května 1366/48 ①
408 01 RUMBURK

Ing. et Ing. Jan Črha
10.01.2022 15:55:50
Digitálně podepsal:
Ing. et Ing. Jan Črha
POLICE ČESKÉ REPUBLIKY

Dopravní situace železniční přejezd P3518 k.ú. Brtníky

*Přítaha k.ú.
0501-5501/2888 - 22/2302 - 0000/PA
24.06.2022*

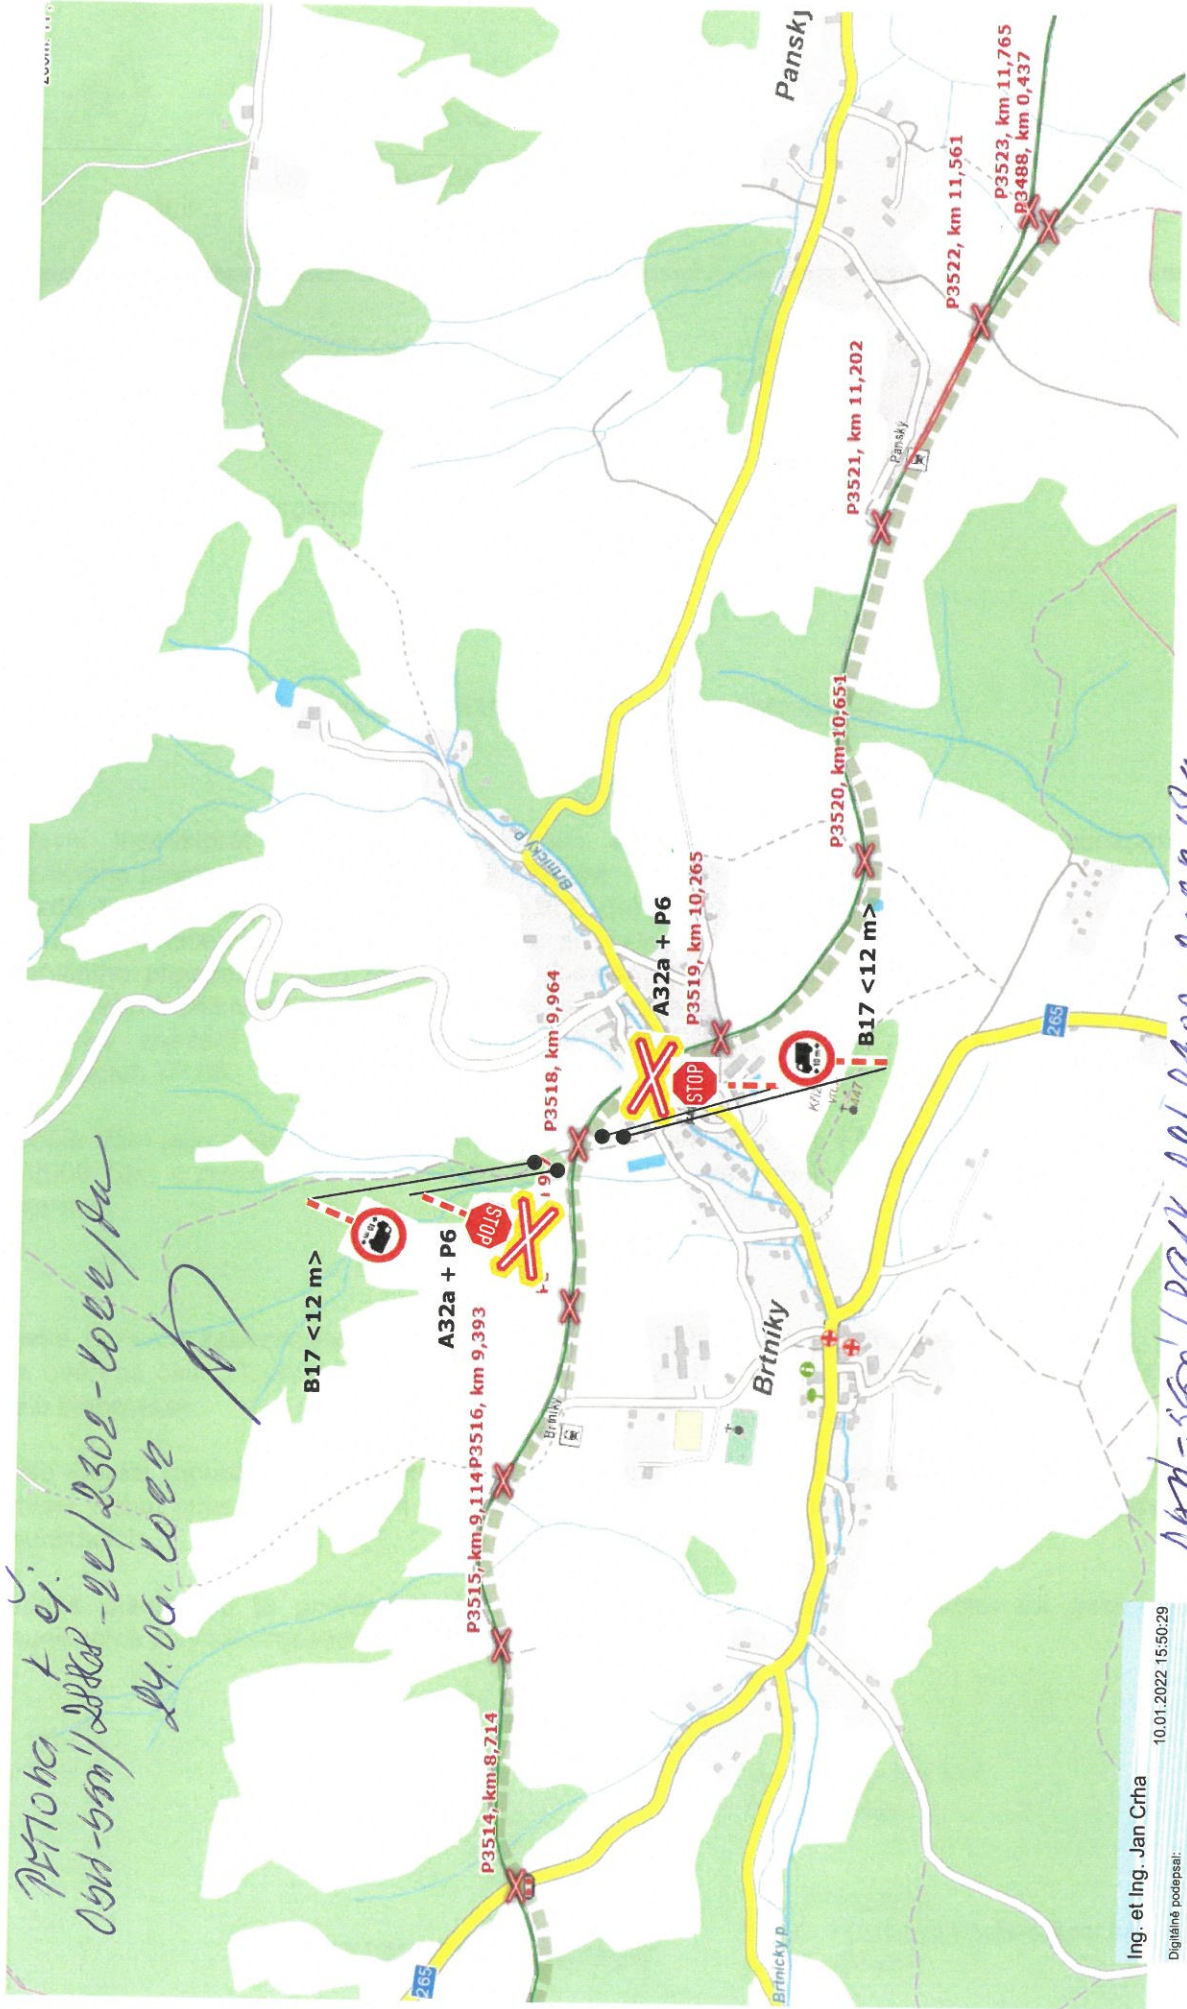

Ing. et Ing. Jan Črha 10.01.2022 15:50:29
Digitálně podepsal:
Ing. et Ing. Jan Črha
POLICIE ČESKÉ REPUBLIKY

*0501-5501/28914-22/2302-0000/PA
06.04.2022*

MĚSTSKÝ ÚŘAD
silniční správní úřad
Tř. 9. května 1366/48