




DC_Brtníky, čp.84, úprava vNN, kNN IZ-12-4000159

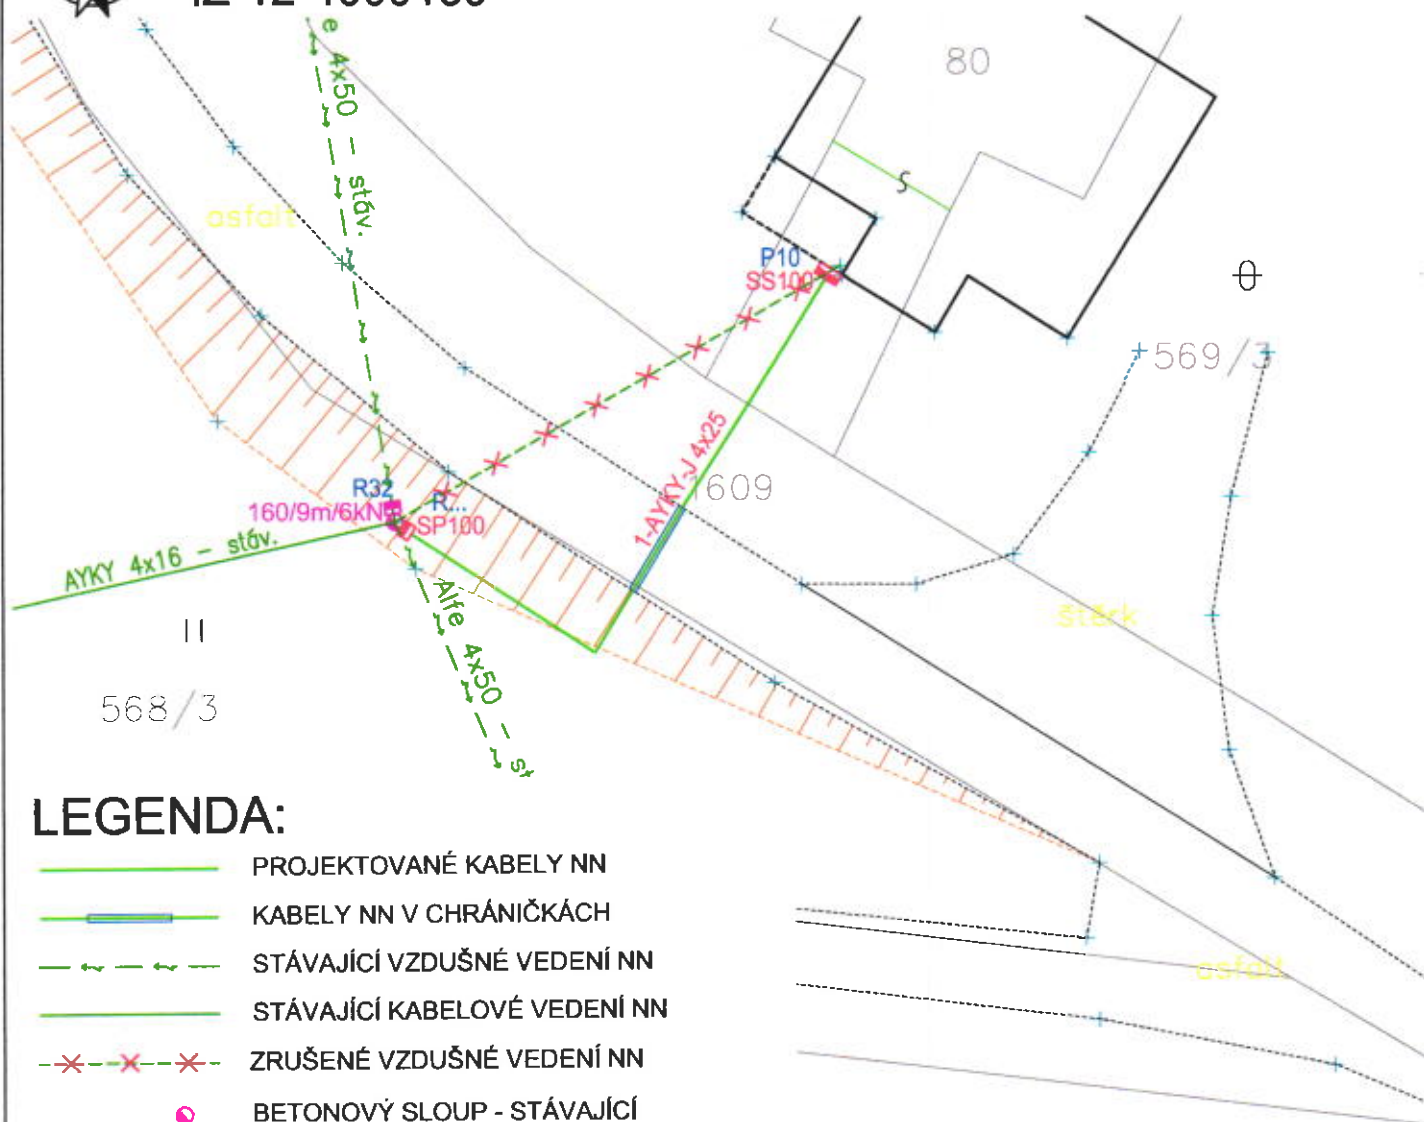

LEGENDA:

- PROJEKTOVANÉ KABELY NN
- KABELY NN V CHRÁNIČKÁCH
- - - STÁVAJÍCÍ VZDUŠNÉ VEDENÍ NN
- STÁVAJÍCÍ KABELOVÉ VEDENÍ NN
- x - x - x - ZRUŠENÉ VZDUŠNÉ VEDENÍ NN
- BETONOVÝ SLOUP - STÁVAJÍCÍ
- ▬ PŘÍPOKOVÁ SKŘÍŇ V PILÍŘI
- POJISTKOVÁ SKŘÍŇ NA SLOUPU
- STÁVAJÍCÍ POJISTKOVÁ SKŘÍŇ NA SLOUPU

ZODP. PROJEKTANT:	VYPRACOVAL:	KRESLIL:	KONTOLOVAL:
Ing. Emil Burger	Zdeněk Svoboda	Zdeněk Svoboda	Ing. Emil Burger
ČKAIT : 0500237			
INVESTOR:	ČEZ DISTRIBUCE, a.s.		OKRES: Děčín
M ÍSTO:	k.ú. Brtníky		
DC_Brtníky, čp.84, úprava vNN, kNN			
Situační výkres montáže stavby			

spol.s.r.o.



GEZ spol.s.r.o., Čsl. letců 1122, 407 47 Varnsdorf
IČ: 27297438, DIČ: CZ27297438
Tel.: 774 410 778

FORMÁT:	A4
DATUM:	08/2017
STUPEŇ PD:	DUS
ČÍSLO ZAKÁZKY:	IZ-12-4000159
MĚŘÍTKO:	ČÍSLO VÝKRESU:
1:250	D2