


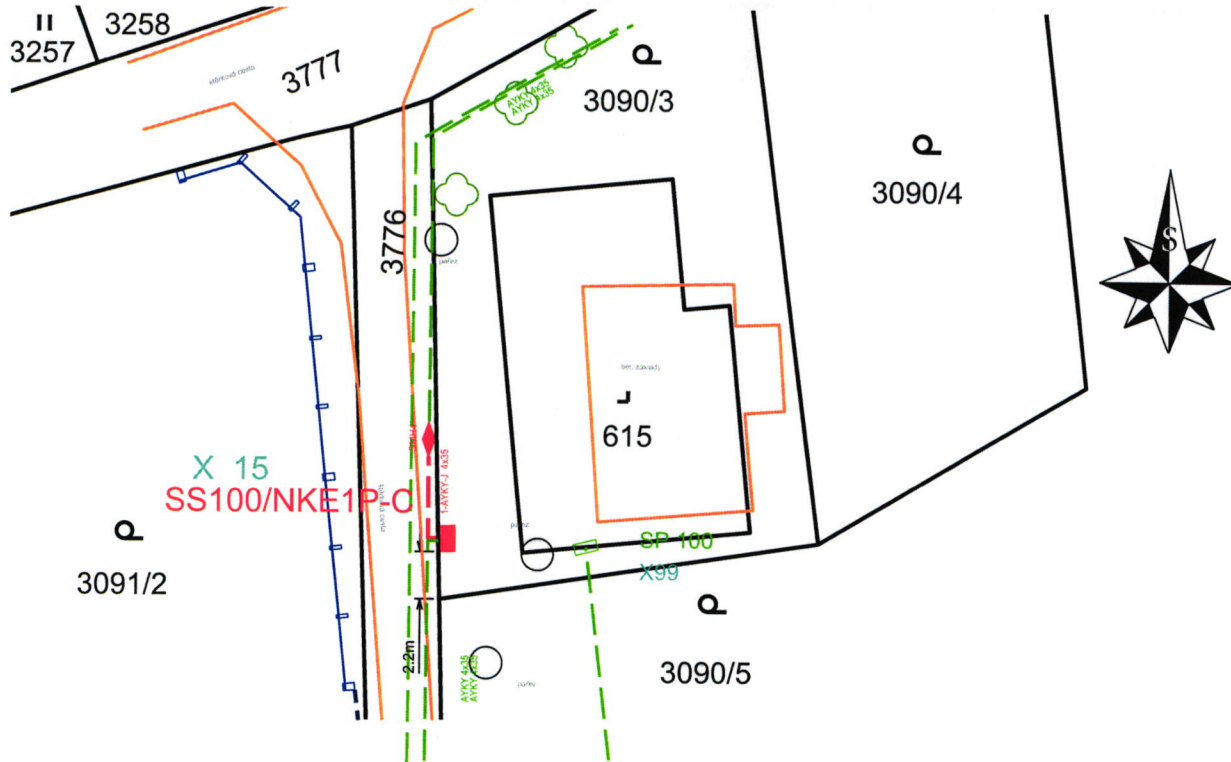

obec Staré Křečany

k.ú. Staré Křečany

VYSVĚTLIVKY :

- Projektovaný zemní kabel NN uložený v chráničce
- Stávající zemní kabel NN
- Stávající vrchní vedení NN
- Stávající, projektovaná přípojková skříň
- Projektovaná kabelová spojka NN
- Hranice zaměření - hranice parcel
- Hranice zaměření - rozhr.ploch


Trasa výkopu : 5m
Zemní vedení : 1-AYKY-J 4x35 8m

Vzdálenost projektovaného zařízení bude v souladu s požadavky ČSN 73 6005 (prostorová norma)
V místě výskytu podz.zařízení budou výkopy prováděny ručně.
Hutnění výkopu bude provedeno dle příslušných norem
Typ výkopu byl zvolen s ohledem na budoucí využití - parkovací , jezdová plocha

Kabelový řez :

podél p.p.č. 3776

VYSVĚTLIVKY

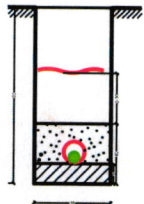


- PODKLADOVÁ VRSTVA
- ŠTĚT Hrubý 0-32
- ZEMINA ZBAVENÁ OSTRÝCH PŘEDMĚTŮ
- VÝKOPOVÝ MATERIÁL
- VÝSTRAŽNÁ FÓLIE
- PLAST. KABEL CHRÁNIČKA prům 63mm
- KABEL NN

Přehledka :



Schéma zapojení a jištění

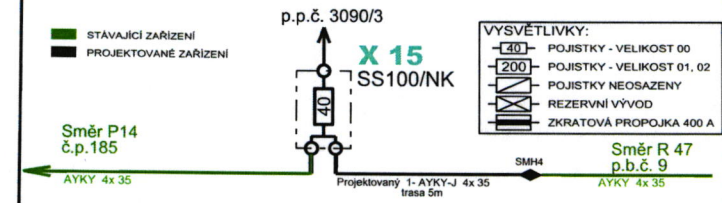

Poznámky :

1. podzemní zařízení je ve výkresu zakresleno INFORMATIVNĚ, tak jak bylo převzato od příslušných správců a před začátkem stavebních prací bude nutno provést jeho vytyčení.
2. V PD je uvolněno se třídou zeminy č. III - IV
3. Projednáno dle PNE JJ 0000-2.2.4.2.1, tab.6 - standardní měřicí úroveň, prostor VI, venkovní, nebezpečný

Ochrana před nebezpečným dotykem neizolovaných částí :

NE-AC 3-FEN, 400/230V, 50Hz, sd TN-C
provozně-uzemněná ochrana před nebezpečným dotykovým napětím bude provedena dle PNE JJ 0000-1 ed.3 automatickým odpojením od zdroje pomocí nadproudových jističů průběh v sítě TN-C

Kreslí: Ladislav Jirík	Projektant: Ladislav Jirík	Zodp. projektant: Miroslav Dosedla	martia AKČIOVÁ SPOLEČNOST se sídlem a.s. MARTIA, a.s. 400 m ústředí MARTIA, a.s. 400 m ústředí MARTIA, a.s. 400 m ústředí MARTIA, a.s. 400 m ústředí MARTIA, a.s. 400 m ústředí	
Investor stavby: ČEZ DISTRIBUCE, a.s.			Č. 22008754 OC 22208754	
Místo stavby: Staré Křečany		Kraj: Ústecký	Registrační číslo soudního okresu, číslo 005	
Název stavby: DC_StaréKřečany,ppč.3090/3,novékNN			Zak. číslo MARTIA: D170358	Zak. číslo ČEZ: IV-12-4015941
Obsah výkresu: SO 01 Zemní kabelové vedení NN			Datum: 08/2017	Oddělení: 520
Měřítko: 1 : 250			Stupeň dok.: DPS	Č. výkresu: E01

Dotčené pozemky :

pozemek	druh poz.	povrch	umístění zařízení	vlastník
3090/3	zahrada	trvalý travnatý povrch	kabel NN trasa 1m příp. skříň	Helikar Petr, Smetanova 6,40777 Šluknov
3776	ostatní plocha	zpevněná plocha	kabel NN trasa 6m	Obec Staré Křečany, č.p.38, 40761 Staré Křečany