


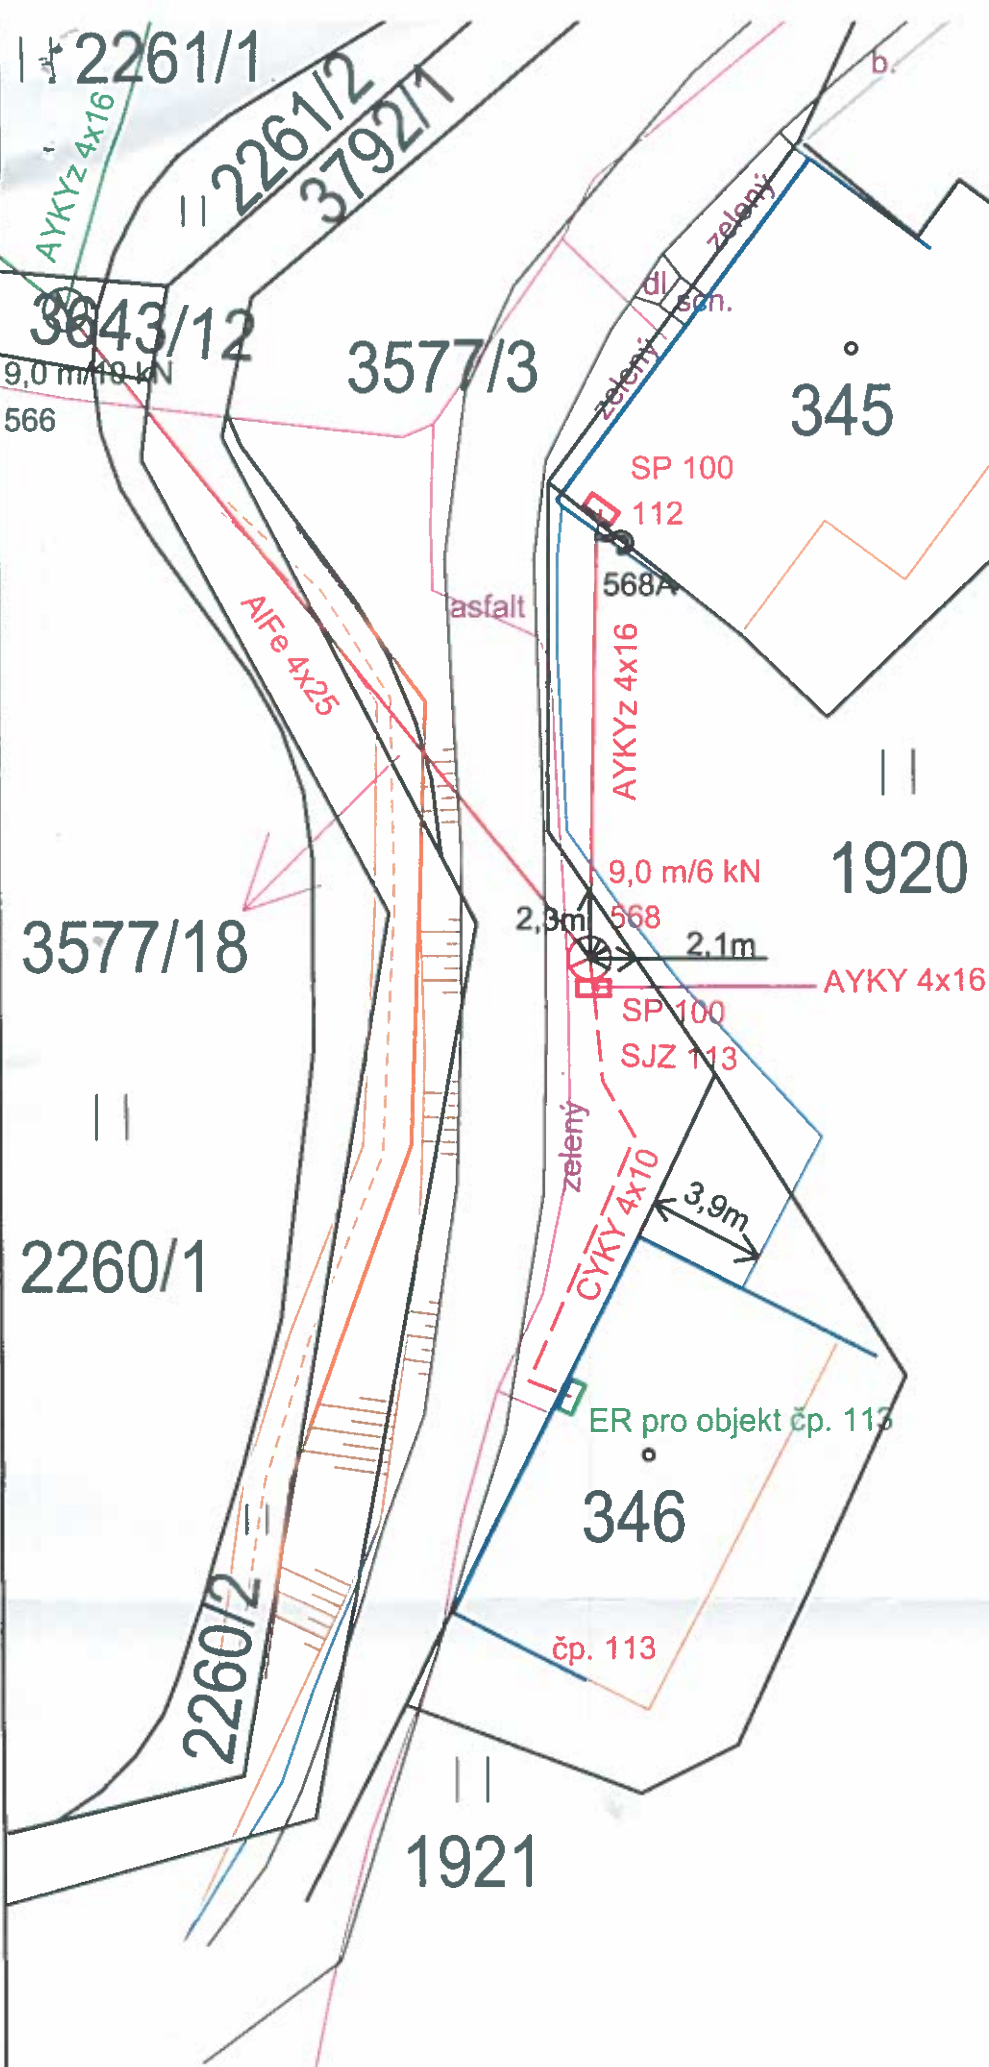

Staré Křečany

katastrální území Staré Křečany

NAPĚŤOVÁ SOUSTAVA : NN - AC 3+PEN, 400/230V, 50Hz, TN - C

Ochrana před nebezpečným dotykem neživých částí bude provedena dle PNE 33 0000 - 1, ed.5 na straně NN automatickým odpojením od zdroje použitím nadproudových jisticích prvků v síti TN - C

Podzemní zařízení jsou zakreslena pouze informativně. Před zahájením prací nutno vytyčit!

Vzdálenost projektovaného zařízení bude v souladu s požadavky ČSN 73 6005 (prostorová norma)


LEGENDA:

- Stávající podpěrný bod
- Projektovaný betonový podpěrný bod
- Stávající rozvaděč ER
- Projektovaná pojistková skříň
- Projektované nadzemní vedení NN
- Projektované kabelové vedení NN
- Stávající nadzemní vedení NN
- Hranice pozemkových parcel
- Ploty a opěrné zdi
- Vnitřní kresba, rozhraní ploch
- Podzemní zařízení CETIN

Obec Staré Křečany souhlasím se záměrem stavby a sprovedáním stavby za pomoci územního souhlasu

vlastník pozemku č. 3577/3

VÝKOP

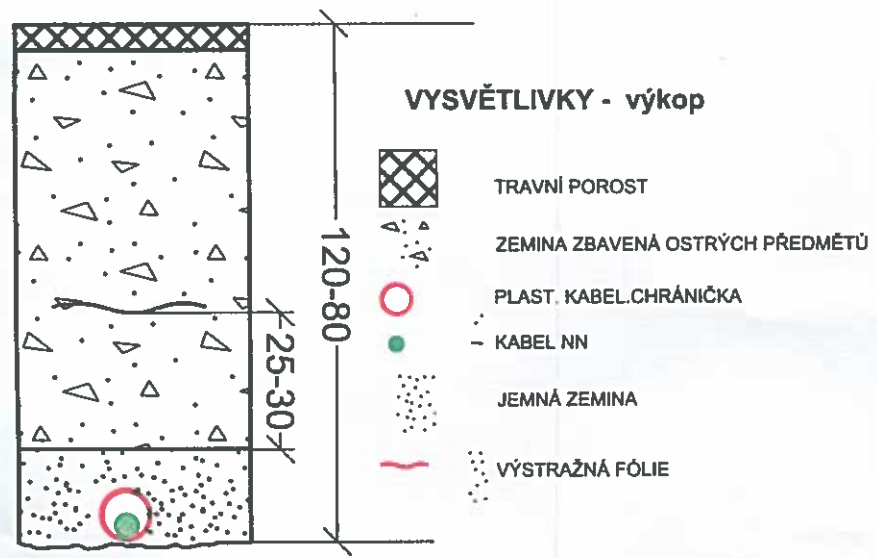

Zodpovědný projektant	Projektant	VAMA s.r.o. Vilnsnice č.p.94 407 04 Děčín 12	
Vratislav Vaněk	Jan Malý		
Investor: ČEZ Distribuce, a.s.		Stupeň PD	DÚS
DC_St.Křečany, ppč.3577/3, úprava vNN		Datum	6/2018
		Zakázka	IZ-12-4000540
PROJEKTOVANÝ STAV		Měřítko	Výkres č.
		1:250	2