
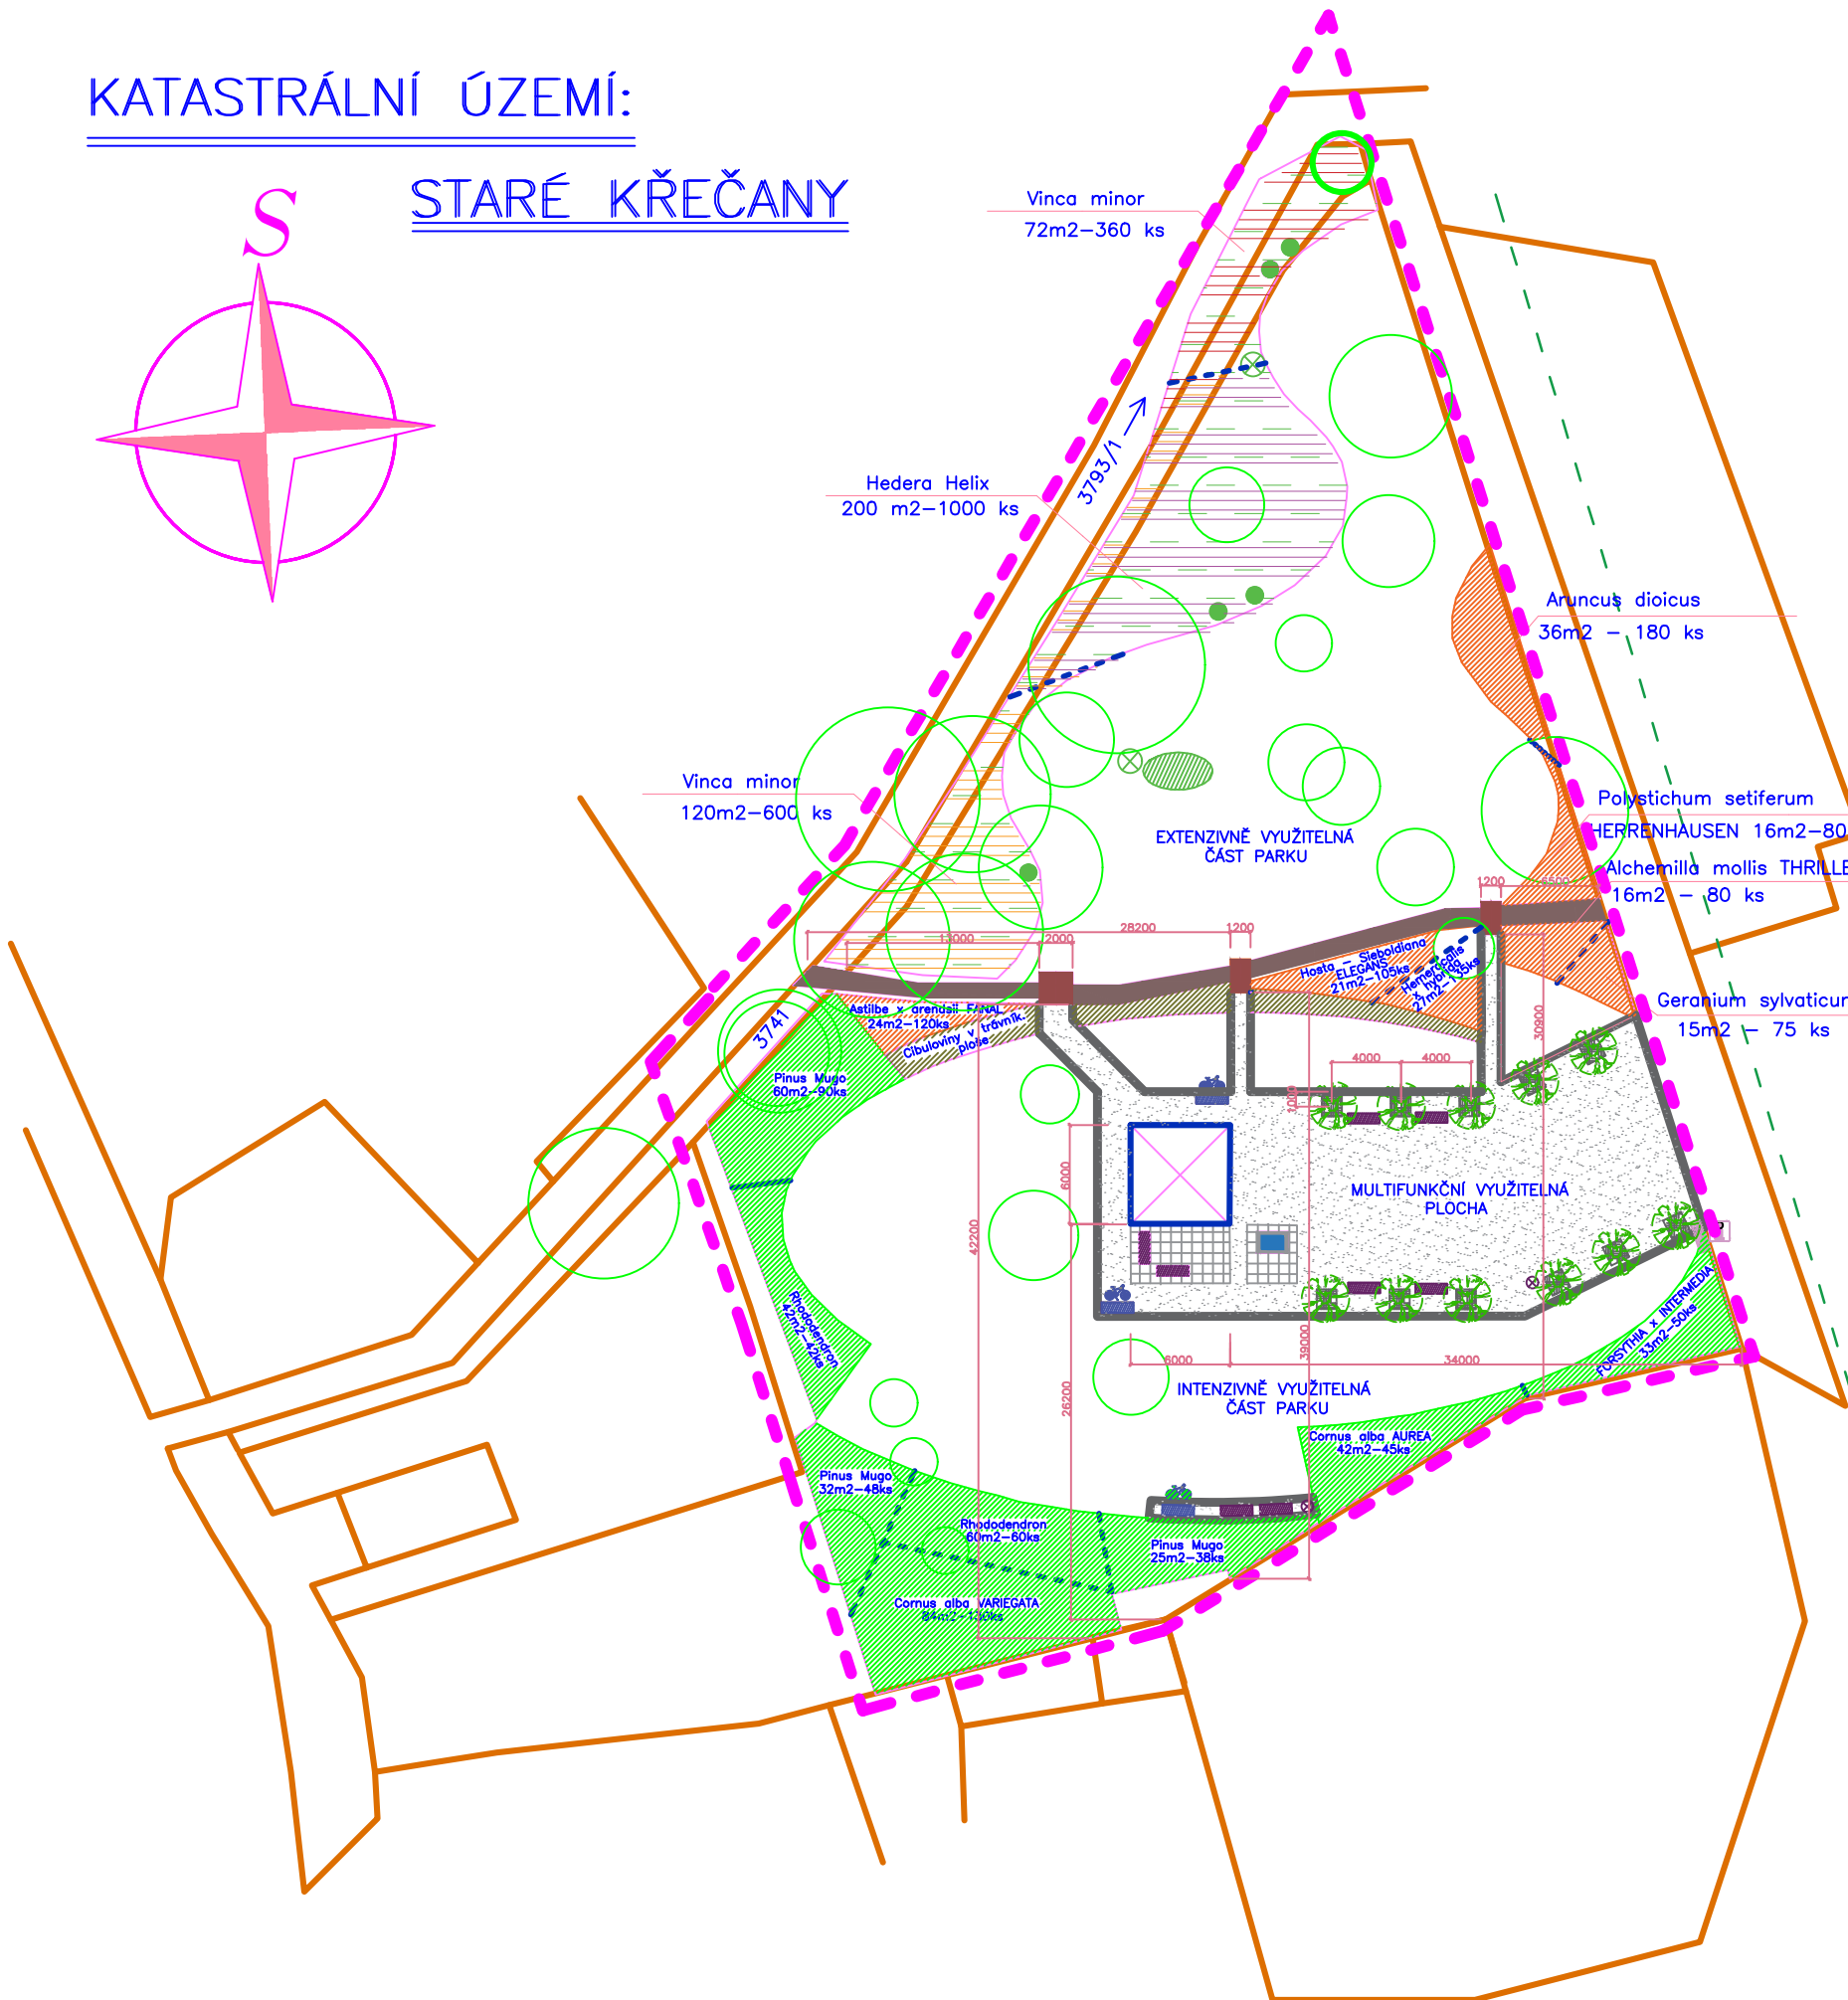


# KATASTRÁLNÍ ÚZEMÍ:

## STARÉ KŘEČANY

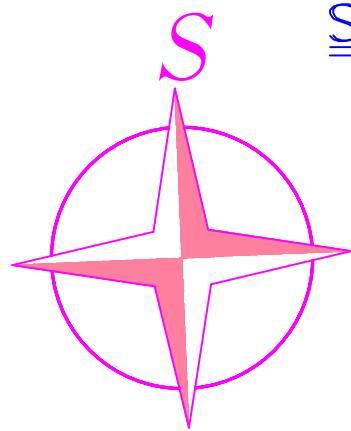

### LEGENDA – SÍŤ A PLOCHY

- NADZEMNÍ VEDENÍ NN DO 1 kV
- HRANICE ŘEŠENÉHO ÚZEMÍ
- RÝHA V TERÉNU – BÝVALÉ KORYTO POTOKA – NYNÍ BEZ VODY
- VELKOFORMÁTOVÁ DLAŽBA 50 x 50 CM = 68 M2
- MLATOVÝ POVRCH – CELKEM 480 M2
  - centrální plocha – 422 m2
  - cestičky – 48 m2
  - postranní sezení – 10 m2
- VÝSADBY PODROSTOVÝCH ROSTLIN – 5 KS/M2 – 392 M2
- VÝSADBY KEŘŮ – 1–2 KS/M2 – 378 M2
- VÝSADBY TRVALEK – 5 KS/M2 – 155 M2
- OBRUBNÍK MLATOVÝCH POVRCHŮ – KOSTKA ŠTÍPANÁ 8/10 ŠLUKNOVSKÝ SYENIT VE DVOU ŘADÁCH, CELKEM 156 BM = 31 M2

### STROMY

- STÁVAJÍCÍ STROMY
- NAVRHOVANÉ VÝSADBY STROMŮ – V OCHRANNÉ MŘÍŽI
  - Prunus subhirtella PENDULA – 11 KS

### MOBILIÁŘ – ORGANIC LIVING

- KOMPLET – 3 SEDÁTKA + STŮL
- SAMOSTATNÉ SEDÁTKO – 5 KS
- ODPADKOVÝ KOŠ – 2 KS

### MOBILIÁŘ

- PARKOVÁ LAVIČKA – 8 KS
- STOJAN NA KOLA – 3 KS
- INFORMAČNÍ TABULE
- ODPADKOVÝ KOŠ – 2 KS
- ALTÁN 6 x 6 M, 36 M2 (PODLAHA VELKOFORMÁTOVÁ DLAŽBA)
- VODNÍ PRVEK
- DŘEVĚNÁ LÁVKA PRO TECHNICKOU OBSLUHU 2,0 x 2,0 M – 1 KPL
- DŘEVĚNÁ LÁVKA PRO PĚŠÍ 1,2 x 2,0 M – 2 KPL

### LOKALITA 3

KONTROLOVAL:	MIROSLAV KOVAŘÍK	VYPRACOVAL:	DANIELA BIČIŠTOVÁ	<b>DANIELA BIČIŠTOVÁ</b> projektová činnost ve výstavbě Řecká 1450/12, 405 02, Děčín 6 mob.: 605 726 875 daniela.bicistova@centrum.cz IČ: 744 04 806	
OBJEDNATEL:	OBEC STARÉ KŘEČANY, ST. KŘEČANY Č.P. 38				
STAVEBNÍ ÚŘAD:	STAVEBNÍ ÚŘAD RUMBURK				
NÁZEV AKCE:	REVITALIZACE ZELENĚ A MOBILIÁŘE P.P.Č. 2870/1, 3793/1, 3741 KAT. ÚZEMÍ: STARÉ KŘEČANY			FORMÁT:	A3
NÁZEV PŘÍLOHY:	SITUACE – LOKALITA 3			DATUM:	září 2017
				ÚČEL:	umístění stavby
				ARCHIVNÍ ČÍSLO:	1_17048
				MĚŘ.:	1:500
				ČÍSLO VÝKRESU:	3