



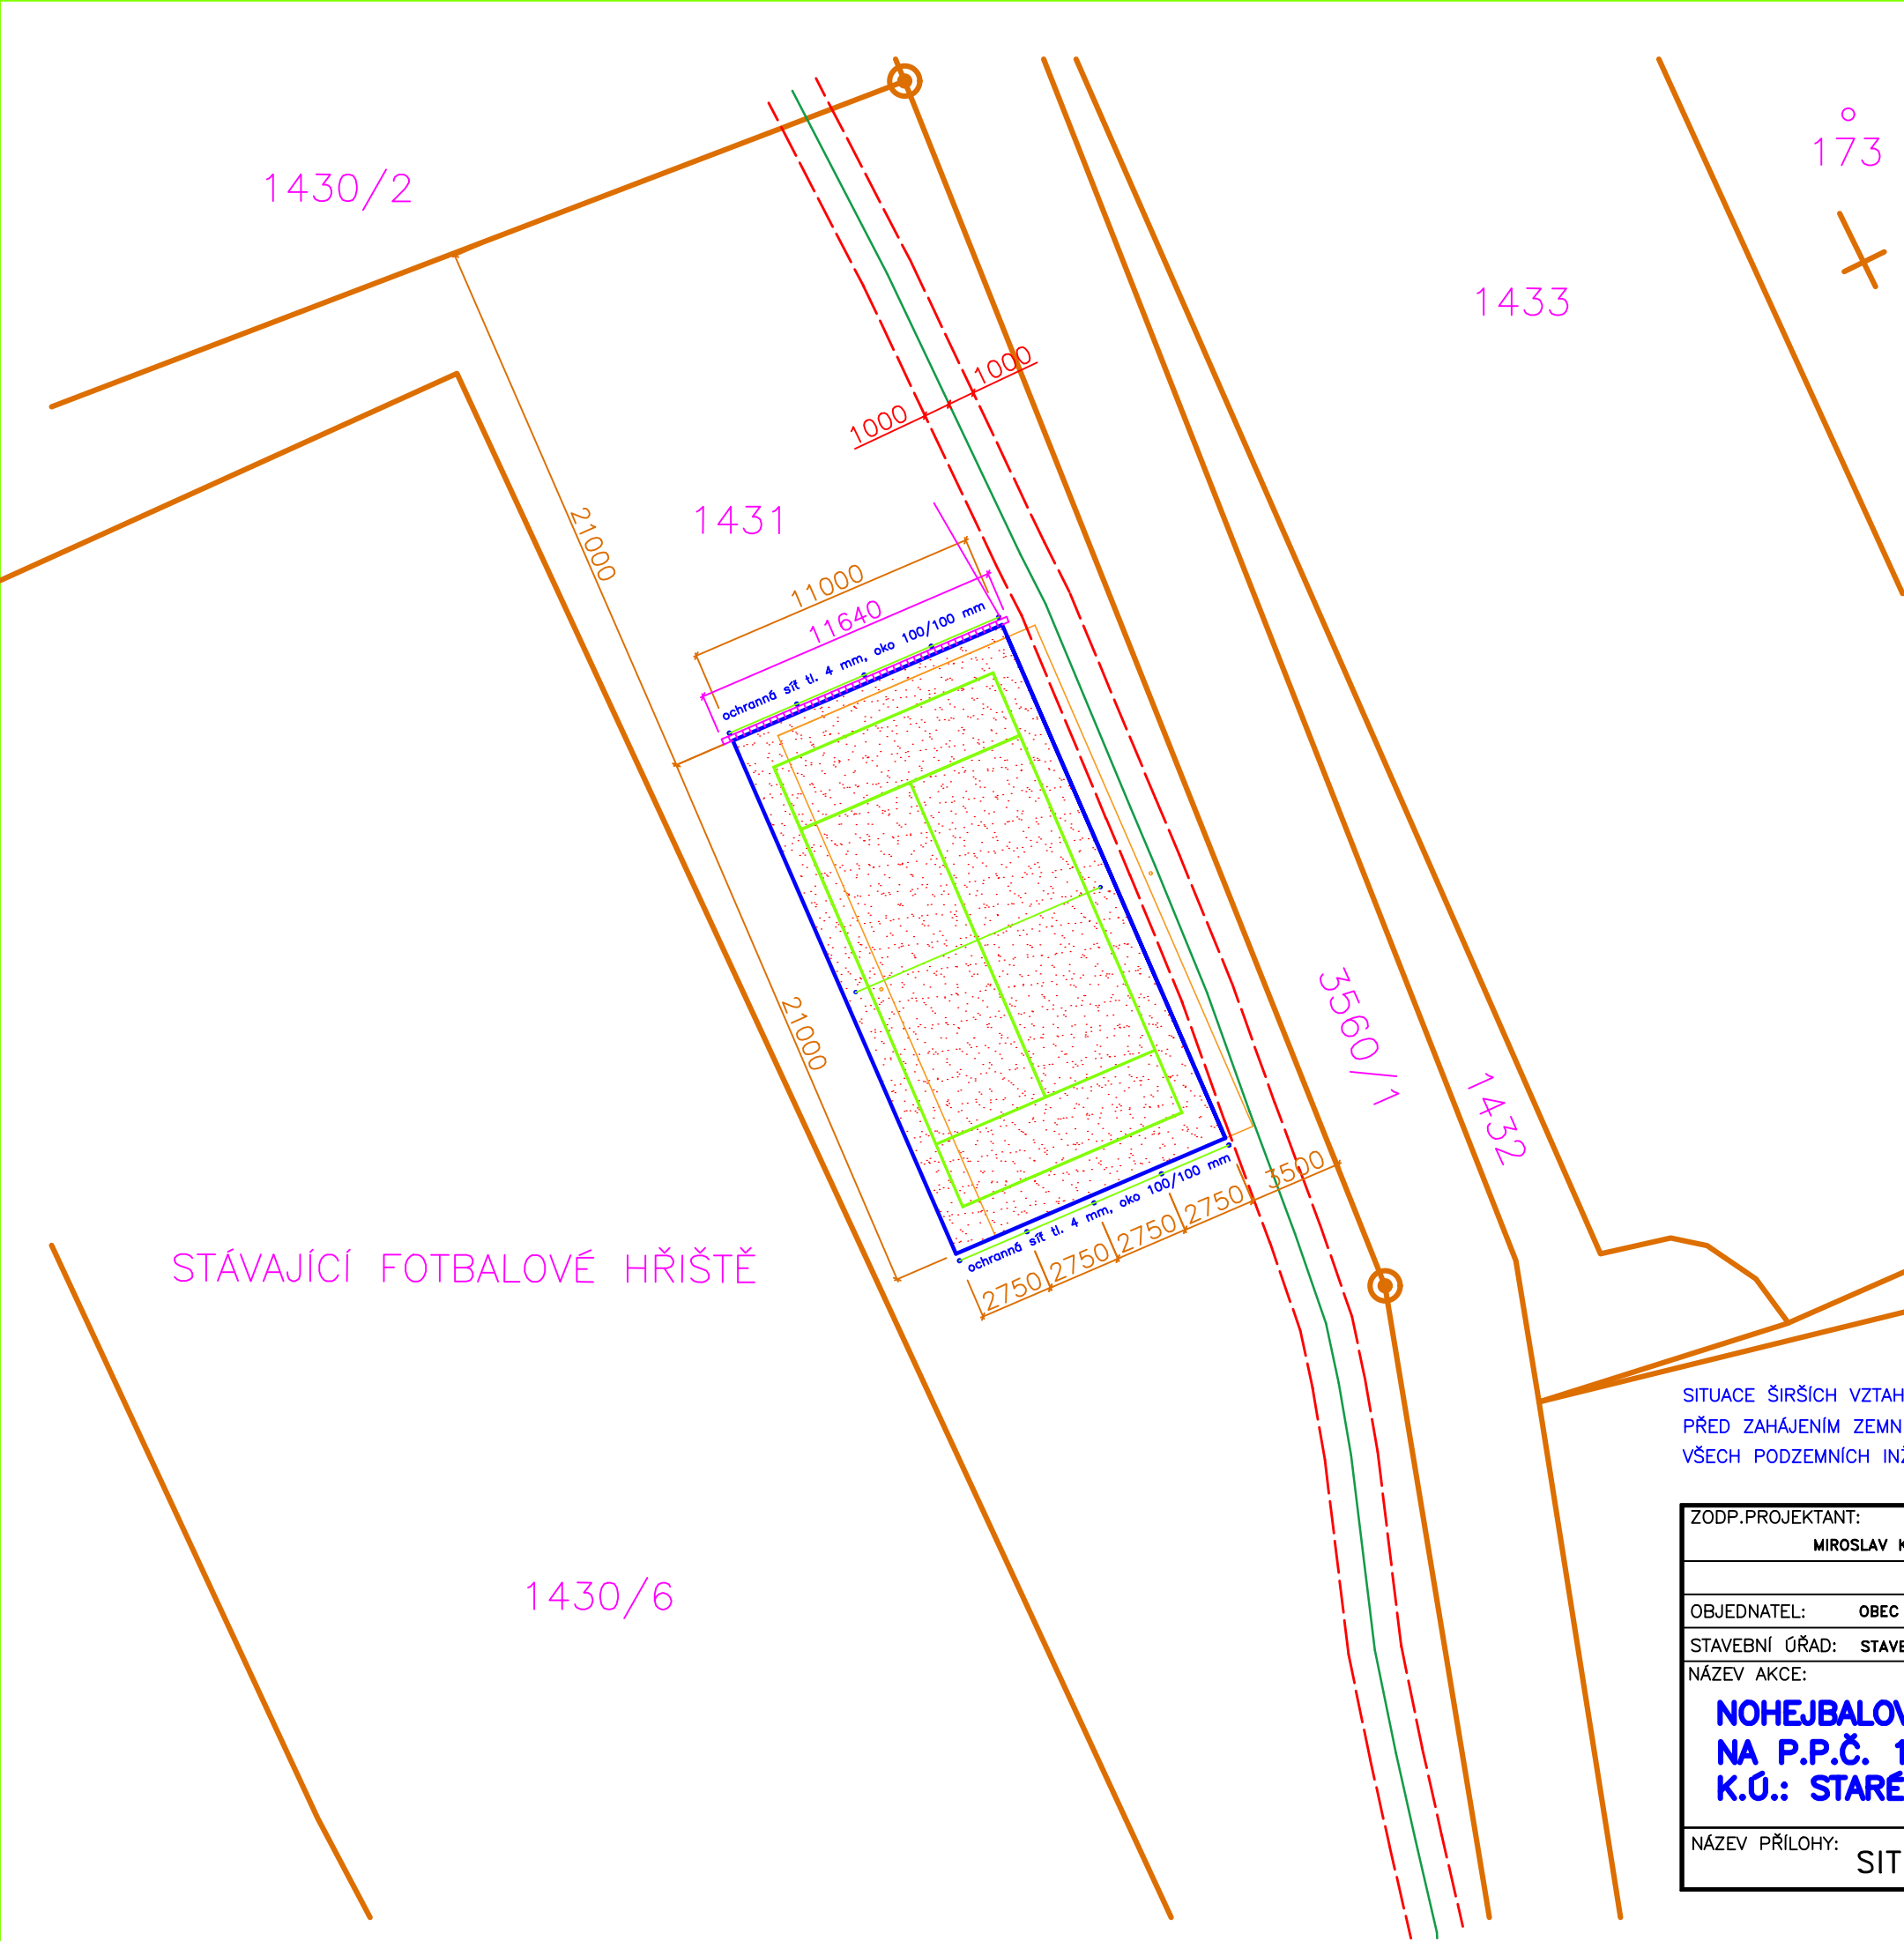

KATASTRÁLNÍ ÚZEMÍ:
STARÉ KŘEČANY

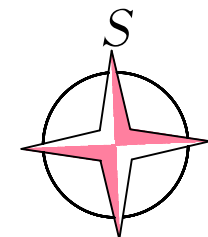

LEGENDA

- HRANICE PARCEL DLE KN
- HRANICE STÁVAJÍCÍ PLOCHY HŘIŠTĚ
- STÁVAJÍCÍ OCELOVÉ SLOUPKY
- NOVÉ NOHEJBALOVÉ HŘIŠTĚ – 231 M2
- PLASTOVÉ LAJNY Š. 50 MM
- NOVÉ SLOUPKY NA NOHEJBALOVOU SÍŤ
- ODVODŇOVACÍ BETONOVÝ ŽLAB BEST II + LITINOVÁ MŘÍŽ 11,64 M + DRENÁŽNÍ TRUBKA PERFOROVANÁ, DN 100 – DL. 5 M VYVEDENÁ DO VOLNÉHO TERÉNU
- PODZEMNÍ VEDENÍ NN DO 1 kV
- OCHRANNÉ PÁSMO PODZEMNÍHO VEDENÍ NN

- STÁVAJÍCÍ HŘIŠTĚ BUDE POSUNUTO TAK, ABY NEZASAHovalo DO OCHRANNÉHO PÁSMa PODZEMNÍHO VEDENÍ NN
- HŘIŠTĚ BUDE PROVEDENO Z MLATU, DO BETONOVÝCH OBRUBNÍKŮ
- SKLADBA HRACÍ PLOCHY
PARKDECOR – MLATOVÝ POVRCH, BARVA ŠEDÁ – TL. 40 MM – ZHUTNĚNO
DYNAMICKÁ VRSTVA 0 – 16 MM, BARVA ŠEDÁ – TL. 60 MM – ZHUTNĚNO
ŠTĚRKODRŤ 0 – 32 MM – TL. 200 MM – ZHUTNĚNO
GEOTEXILIE 150 g/m2
- OPLOCENÍ
BUDE PROVEDENO ZA KRATŠÍMI STRANAMI HŘIŠTĚ, SÍŤ DO VÝŠKY 4,0 M
SLOUPKY 5 M, PR. 60 MM, DO BETONOVÝCH PATEK 600/600/1000 MM
OCHRANNÁ SÍŤ TL. 4 MM, OKO 100/100 MM, VÝŠKA 4,0 M, BARVA ZELENÁ

SITUACE ŠIRŠÍCH VZTAHŮ NESLOUŽÍ JAKO VYTÝČOVACÍ VÝKRES.
PŘED ZAHÁJENÍM ZEMNÍ PRACÍ ZAJISTÍ STAVEBNÍK VYTÝČENÍ
VŠECH PODZEMNÍCH INŽENÝRSKÝCH SÍŤI JEJICH SPRÁVCI.

ZODP.PROJEKTANT: MIROSLAV KOVAŘÍK	VYPRACOVAL: DANIELA BIČIŠTOVÁ	DANIELA BIČIŠTOVÁ projektová činnost ve výstavbě Řecká 1450/12, 405 02, DĚČÍN 6 mob.: 605 726 875 dandick@seznam.cz IČ: 74404806	
OBJEDNATEL: OBEC STARÉ KŘEČANY, STARÉ KŘEČANY 38			
STAVEBNÍ ÚŘAD: STAVEBNÍ ÚŘAD RUMBURK			
NÁZEV AKCE: NOHEJBALOVÉ HŘIŠTĚ NA P.P.Č. 1431 K.Ú.: STARÉ KŘEČANY			
NÁZEV PŘÍLOHY: SITUACE ŠIRŠÍCH VZTAHŮ		FORMÁT: 2xA4	
		DATUM: prosinec 2019	
		ÚČEL: ÚS+OHLÁŠENÍ	
		ARCHIVNÍ ČÍSLO: 1_19051	
		MĚŘ. 1:250	ČÍSLO VÝKRESU: 2