


KATASTRÁLNÍ ÚZEMÍ: BRTNÍKY

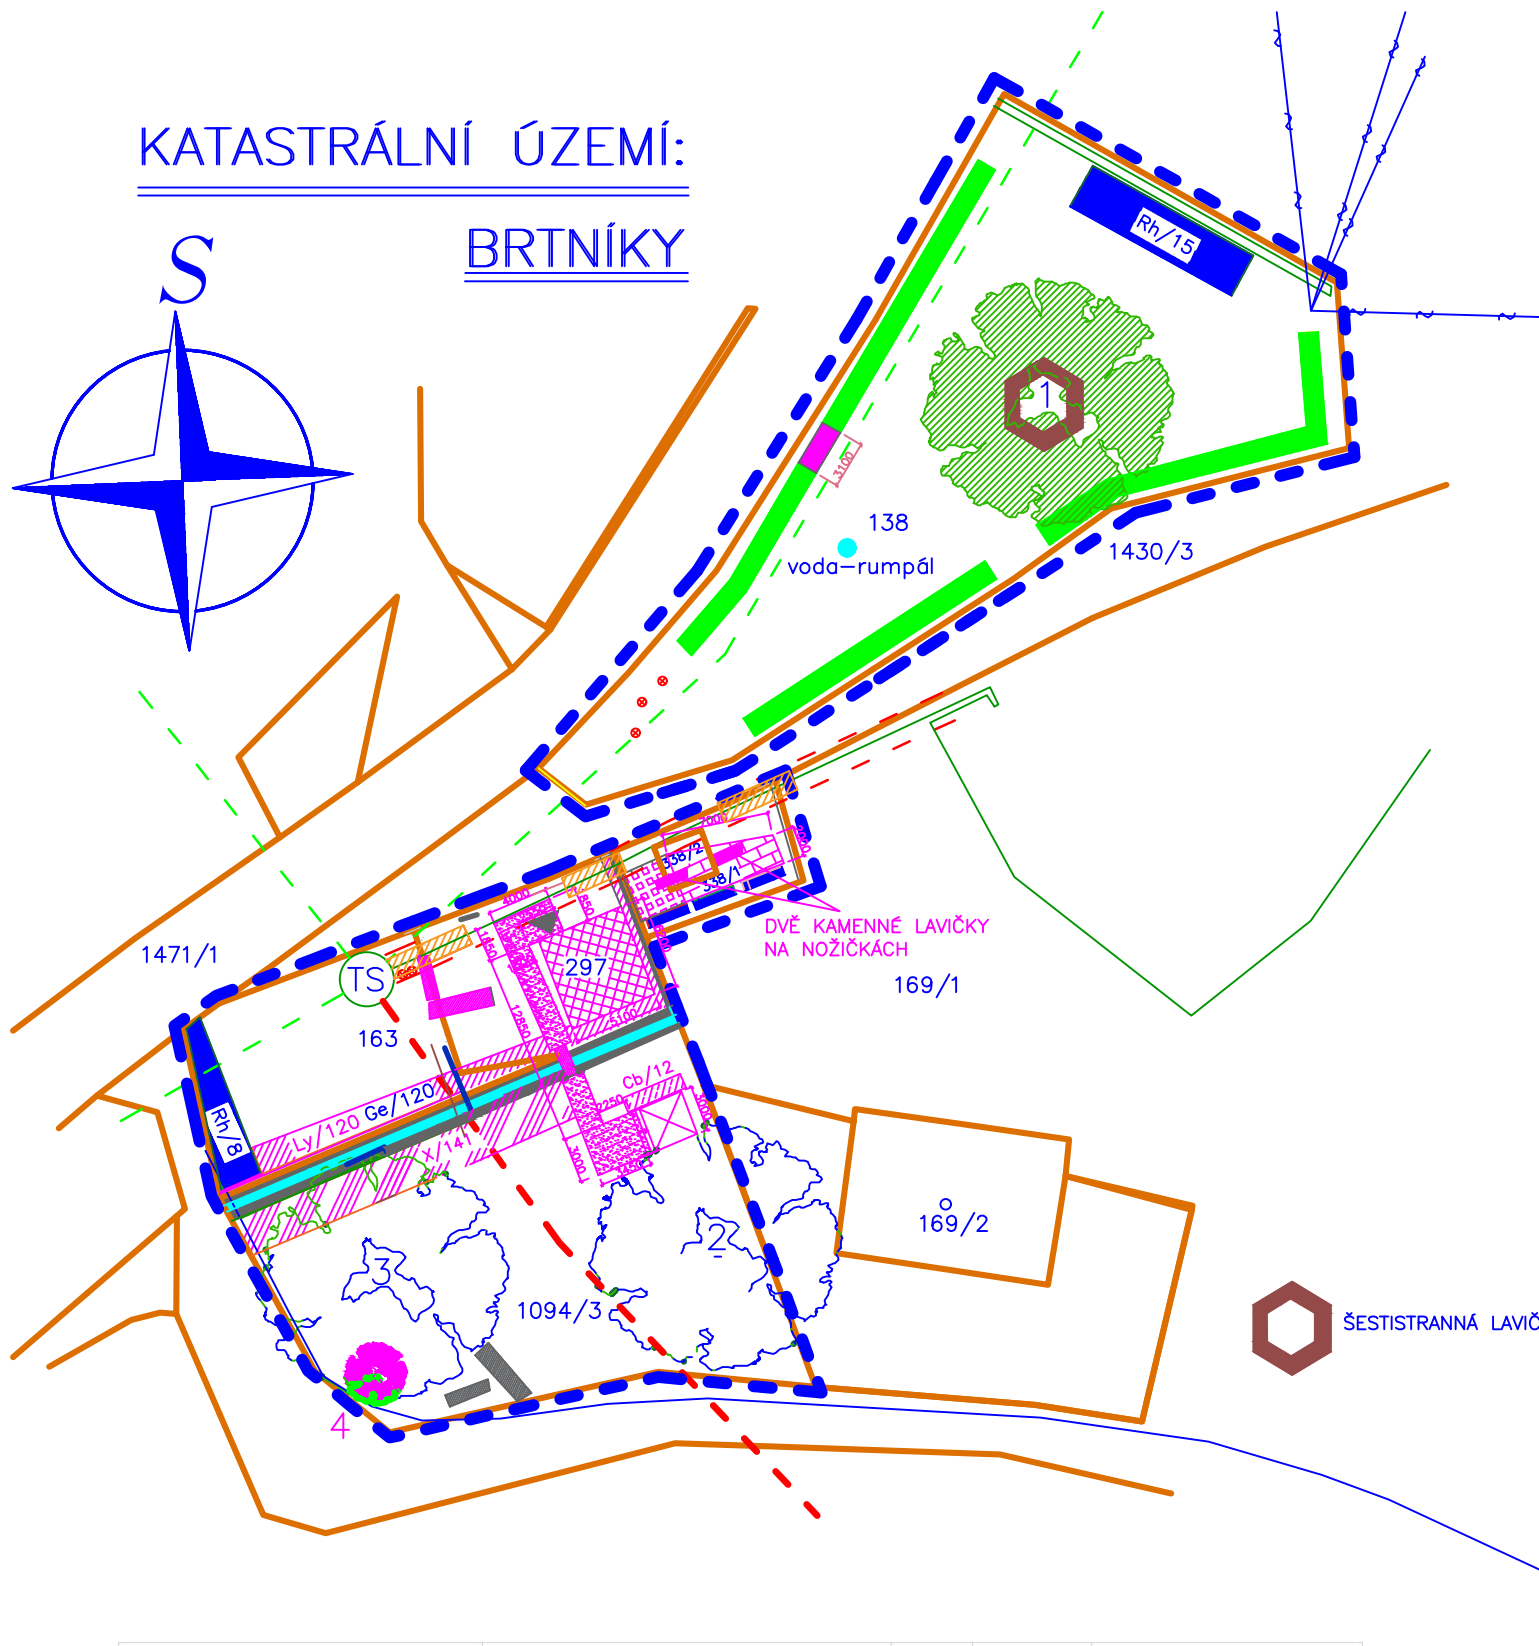

LEGENDA – PLOCHY

- HRANICE PARCEL
- HRANICE ŘEŠENÉHO ÚZEMÍ
- VÝSADBY PĚNIŠNÍKŮ 70 M2 – Rh – Rhododendron – 45 M2 – 15 KS, Rh – 25 M2 – 8 KS
- VÝSADBY KEŘŮ – 40 M2, 80 BM
Spiraea x cinerea GREFSHEIM – 240 ks
- VÝSADBA Z BOKU ALTÁNU
Ca – Carpinus betulus – 12 KS
- VÝSADBY TRVALEK – 100 M2
Ge – Geranium sylvaticum – 30 M2 – 120 ks
Po – Polystichum – 25 M2 – 100 ks
Ly – Lysimachia punctata – 45 m2 – 120 ks – ZMĚNA UMÍSTĚNÍ
- X/141 – Sa – Salix aurita – 6 ks
Wa – Waigela florida – 35 ks
Sp – Spirea japonica princeps – 70 ks
Ph – Physocarpus op.diablo – 30 ks
- MLATOVÝ POVRCH – 37 M2 – LEM DO BETONOVÉHO LÓŽE
1 ŘADA – ŠLUKNOVSKÝ SYENIT, KOSTKA 10x10x8 SM – 47 BM
- STÁVAJÍCÍ KAMENNÁ DLAŽBA – OČIŠTĚNÍ – 11 M2
- DOPLNĚNÍ KAMENNÉ DLAŽBY PŘED INFOTABULEMI – 20 M2
- ULOŽENÍ PODZEMNÍCH KABELŮ DO DĚLENÝCH CHRÁNIČEK NEBYLO PROVEDENO
- VÝSADBY KEŘŮ – DOPLNĚNÍ V ČÁSTI S RUMPÁLEM

STROMY

- 1 STÁVAJÍCÍ STROM – BEZ OPATŘENÍ
BETULA PENDULA – 1 KS
- 2,3 STÁVAJÍCÍ STROM – UDRŽOVACÍ ŘEZ
TILIA PLATYPHYLLOS – 2 KS
- 4 NOVĚ NAVRŽENÝ STROM – 1 KS – ZMĚNA UMÍSTĚNÍ
Quercus robur

STÁVAJÍCÍ ZAŘÍZENÍ

- STÁVAJÍCÍ VODA – RUMPÁL
- STÁVAJÍCÍ ELEKTROZAŘÍZENÍ A POUTAČE
- STÁVAJÍCÍ INFOTABULE
- STÁVAJÍCÍ VODA – KANÁL


MOBILIÁŘ

- ZELENÉ INFO – INFORMAČNÍ TABULE O FAUNĚ A FLÓŘE, VZHLED DLE STÁVAJÍCÍ
- HISTORY INFO – INFORMAČNÍ TABULE O HISTORII BRTNÍKŮ, VZHLED DLE STÁVAJÍCÍ
- SOLITERNÍ KAMENY URČENÉ K SEZENÍ + MOSTEK – 7 kpl. – ZDROJ: MÍSTNÍ, OBEC – ZMĚNA ROZMÍSTĚNÍ KAMENŮ
- DŘEVĚNÝ LABYRINT 6,2 x 5,1 m – ZMĚNA ROZMĚRŮ
- DŘEVĚNÝ ALTÁN PODLAHA 3 x 3 M, STŘECHA 4 x 4 M – ALTÁN OSAZEN NA KOVOVÝCH NOHÁCH, NUTNO DOPLNIT DVĚMA DŘEVĚNÝMI SCHODY
- ŠESTISTRANNÁ LAVIČKA
- DVĚ KAMENNÉ LAVIČKY NA NOŽIČKÁCH

INVENTARIZACE - IV. p.p.č. 138 k.ú. Staré Křečany - Brtníky

Pof.č. v PD	Název taxonu	Obvod kmene / cm /	Průměr pařezu / cm /	Výška / m /	Průměr koruny / m /	Věk. kategorie / let /	Zdravotní stav	Sad. hodnota	Návrh opatření	Poznámka
1	<i>Betula pendula</i>	95	12	6	20 - 40	dobrý	2			solitéra
2	<i>Tilia platyphyllos</i>	287	18	12	40 - 60	zhoršený	3	udržovací řez		proschlá koruna - 30%; degrační růst; vymezuje hranici pozemku
3	<i>Tilia platyphyllos</i>	223	16	10	40 - 60	zhoršený	3	udržovací řez		proschlá koruna - 30%; degrační růst; vymezuje hranici pozemku

- MĚNĚPRÁCE
- ZMĚNY A VÍCEPRÁCE

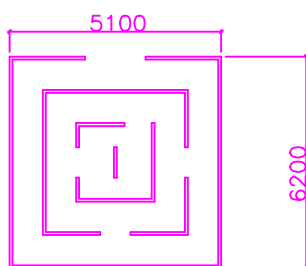

DŘEVĚNÝ LABYRINT 5,10 x 6,20 m DŘEVĚNÉ FRÉZOVANÉ PALISÁDY SE ŠPIČKOU, VÝŠKA 150 CM, 40 CM ZAKOPANÉ DO ZEMĚ

SKUTEČNÉ PROVEDENÍ

LOKALITA 4

KONTROLOVAL:	MIROSLAV KOVAŘÍK	VYPRACOVAL:	DANIELA BIČIŠTOVÁ
OBJEDNATEL:	OBEC STARÉ KŘEČANY, ST. KŘEČANY Č.P. 38		
STAVEBNÍ ÚŘAD:	STAVEBNÍ ÚŘAD RUMBURK		
NÁZEV AKCE:	REVITALIZACE ZELENĚ A MOBILIÁŘE P.P.Č.1094/3, 163, st.297, st.338/1, st.338/2, 138, KAT. ÚZEMÍ: BRTNÍKY		
NÁZEV PŘÍLOHY:	SITUACE – LOKALITA 4		
FORMÁT:	A3		
DATUM:	červen 2020		
ÚČEL:	skutečné provedení		
ARCHIVNÍ ČÍSLO:	1_20021		
MĚŘ.	1:500	ČÍSLO VÝKRESU:	2

DANIELA BIČIŠTOVÁ
projektová činnost ve výstavbě
Řecká 1450/12, 405 02, Děčín 6
mob.: 605 726 875
daniela.bicistova@centrum.cz
IČ: 744 04 806