


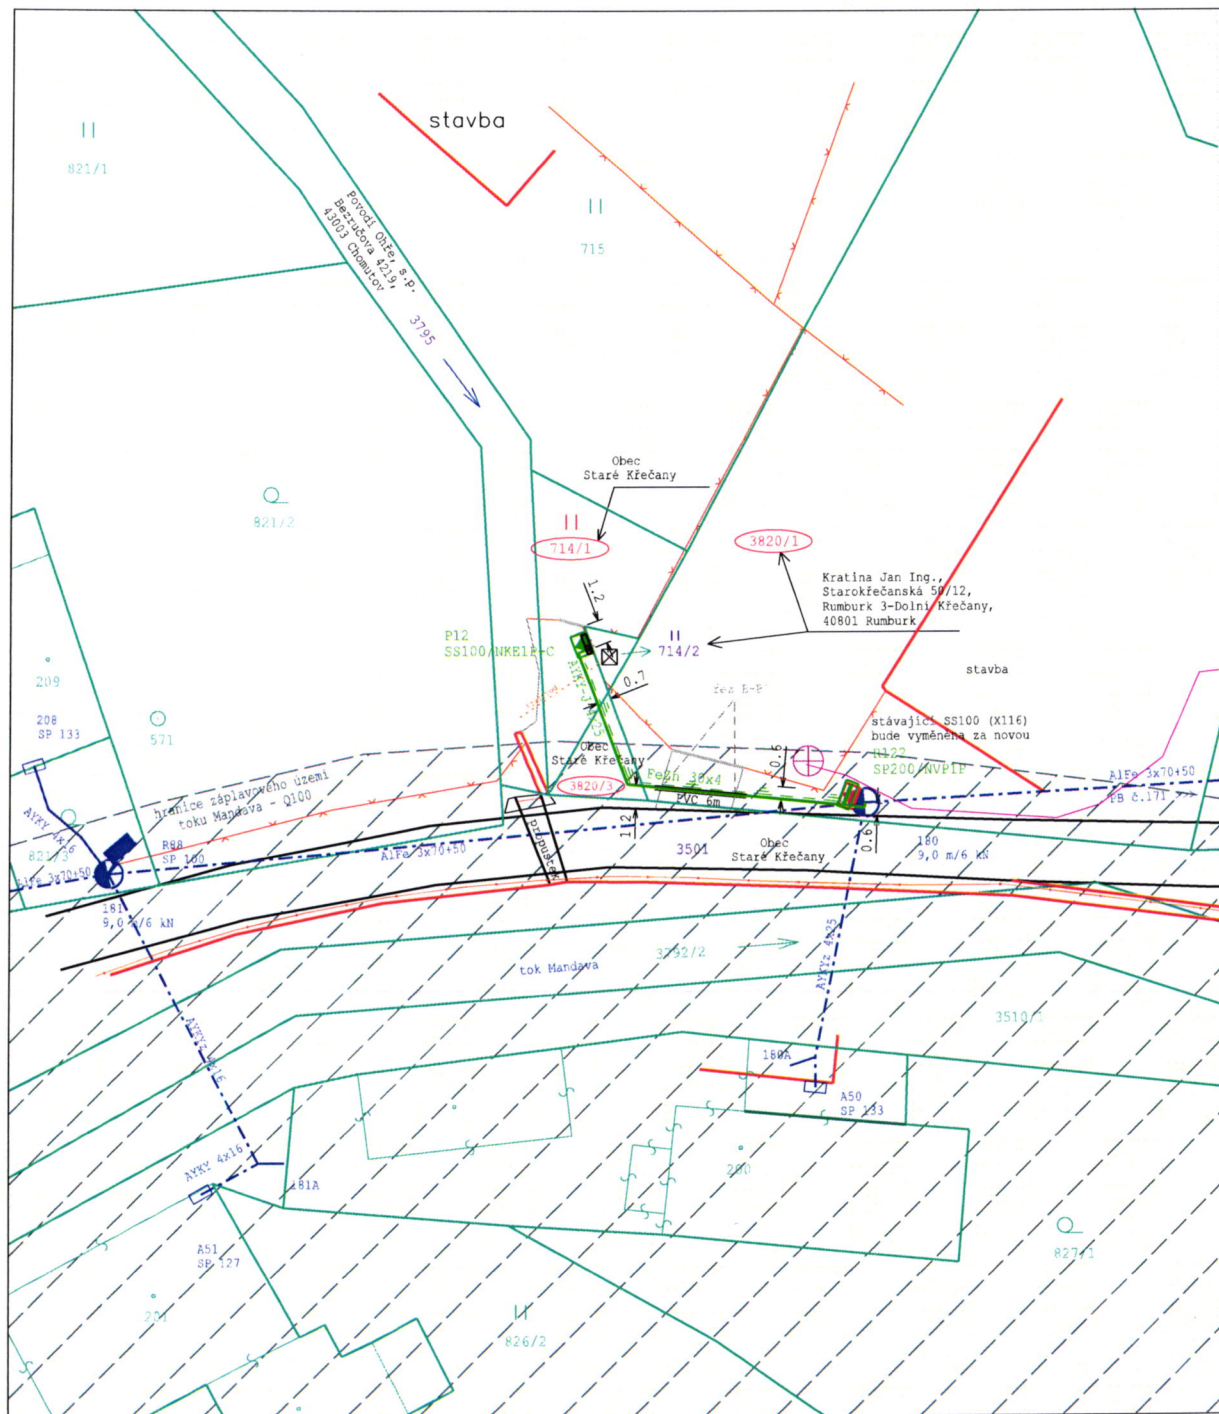

obec: Staré Křečany [562823]
katastrální území: Staré Křečany [754439]
EC ID 12183

LEGENDA:

- Nové kabelové vedení NN typu AYKY-J 4x35mm² ČEZ Distribuce, a.s.
- Stávající vrchní vedení NN typu dle popisu ve ČEZ Distribuce, a.s.
- Stávající kabelové vedení CETIN a.s.
- Ploty stávající
- Rozhraní ploch
- Stavební objekty
- Hranice pozemků dle katastrální mapy
- (48/1) 48/1 Dotčené/Sousední pozemky
- Skříň rozpojovací-připojková
- P6 SS100/NKE1P-C
- Označení skříně - typ skříně
- Uzemnění nové - stávající
- ŽB sloup - podpěrný bod vrchního vedení NN
- ⊕ Dřev. sloup - podpěrný bod vrchního vedení CETIN
- ⊕ Reálné umístění přípojkové a elektroměrové skříně
- Záplavové území 0100

Pokud není uvedeno v situaci jinak
je kabelové vedení NN uloženo
dle řezu A - A'

- nové zařízení ve správě ČEZ Distribuce, a.s.
- stávající zařízení ve správě ČEZ Distribuce, a.s.

Pozor !!!
Stavba se částečně nachází
v záplavovém území

Stávající inženýrské sítě zakresleny pouze orientačně.
Před zahájením výkopových prací je nutné nechat
všechny inženýrské sítě vytýčit příslušnou firmou.

ochranné pásmo nového zařízení NN je
1m na každou stranu

SO 01 - Rozšíření distribuční soustavy o nové OM
Celková délka trasy je 16,5bm.
Celková délka kabelu NN typu AYKY-J 4x25mm² je 24,5m.
Celkové množství zemnicí pásky FeZn 30x4mm je 20kg.

Vypracoval:		Hlavní projektant:		R-built s.r.o. Radovesice 169 410 02 Radovesice IČ 254 30 345	
Bc. Šišovský J.		Bc. Šišovský J.			
Investor: ČEZ Distribuce, a.s.					
Stavba:				Zakázka číslo:	RB-188
IP-12-4011876				Datum:	03/2021
DC_Staré Křečany, ppč.715, přípojka kNN				Stupeň PD:	DÚS+DPS
Koordináční situační výkres				Měřítko:	Číslo výkresu:
				1 : 250	C.3.