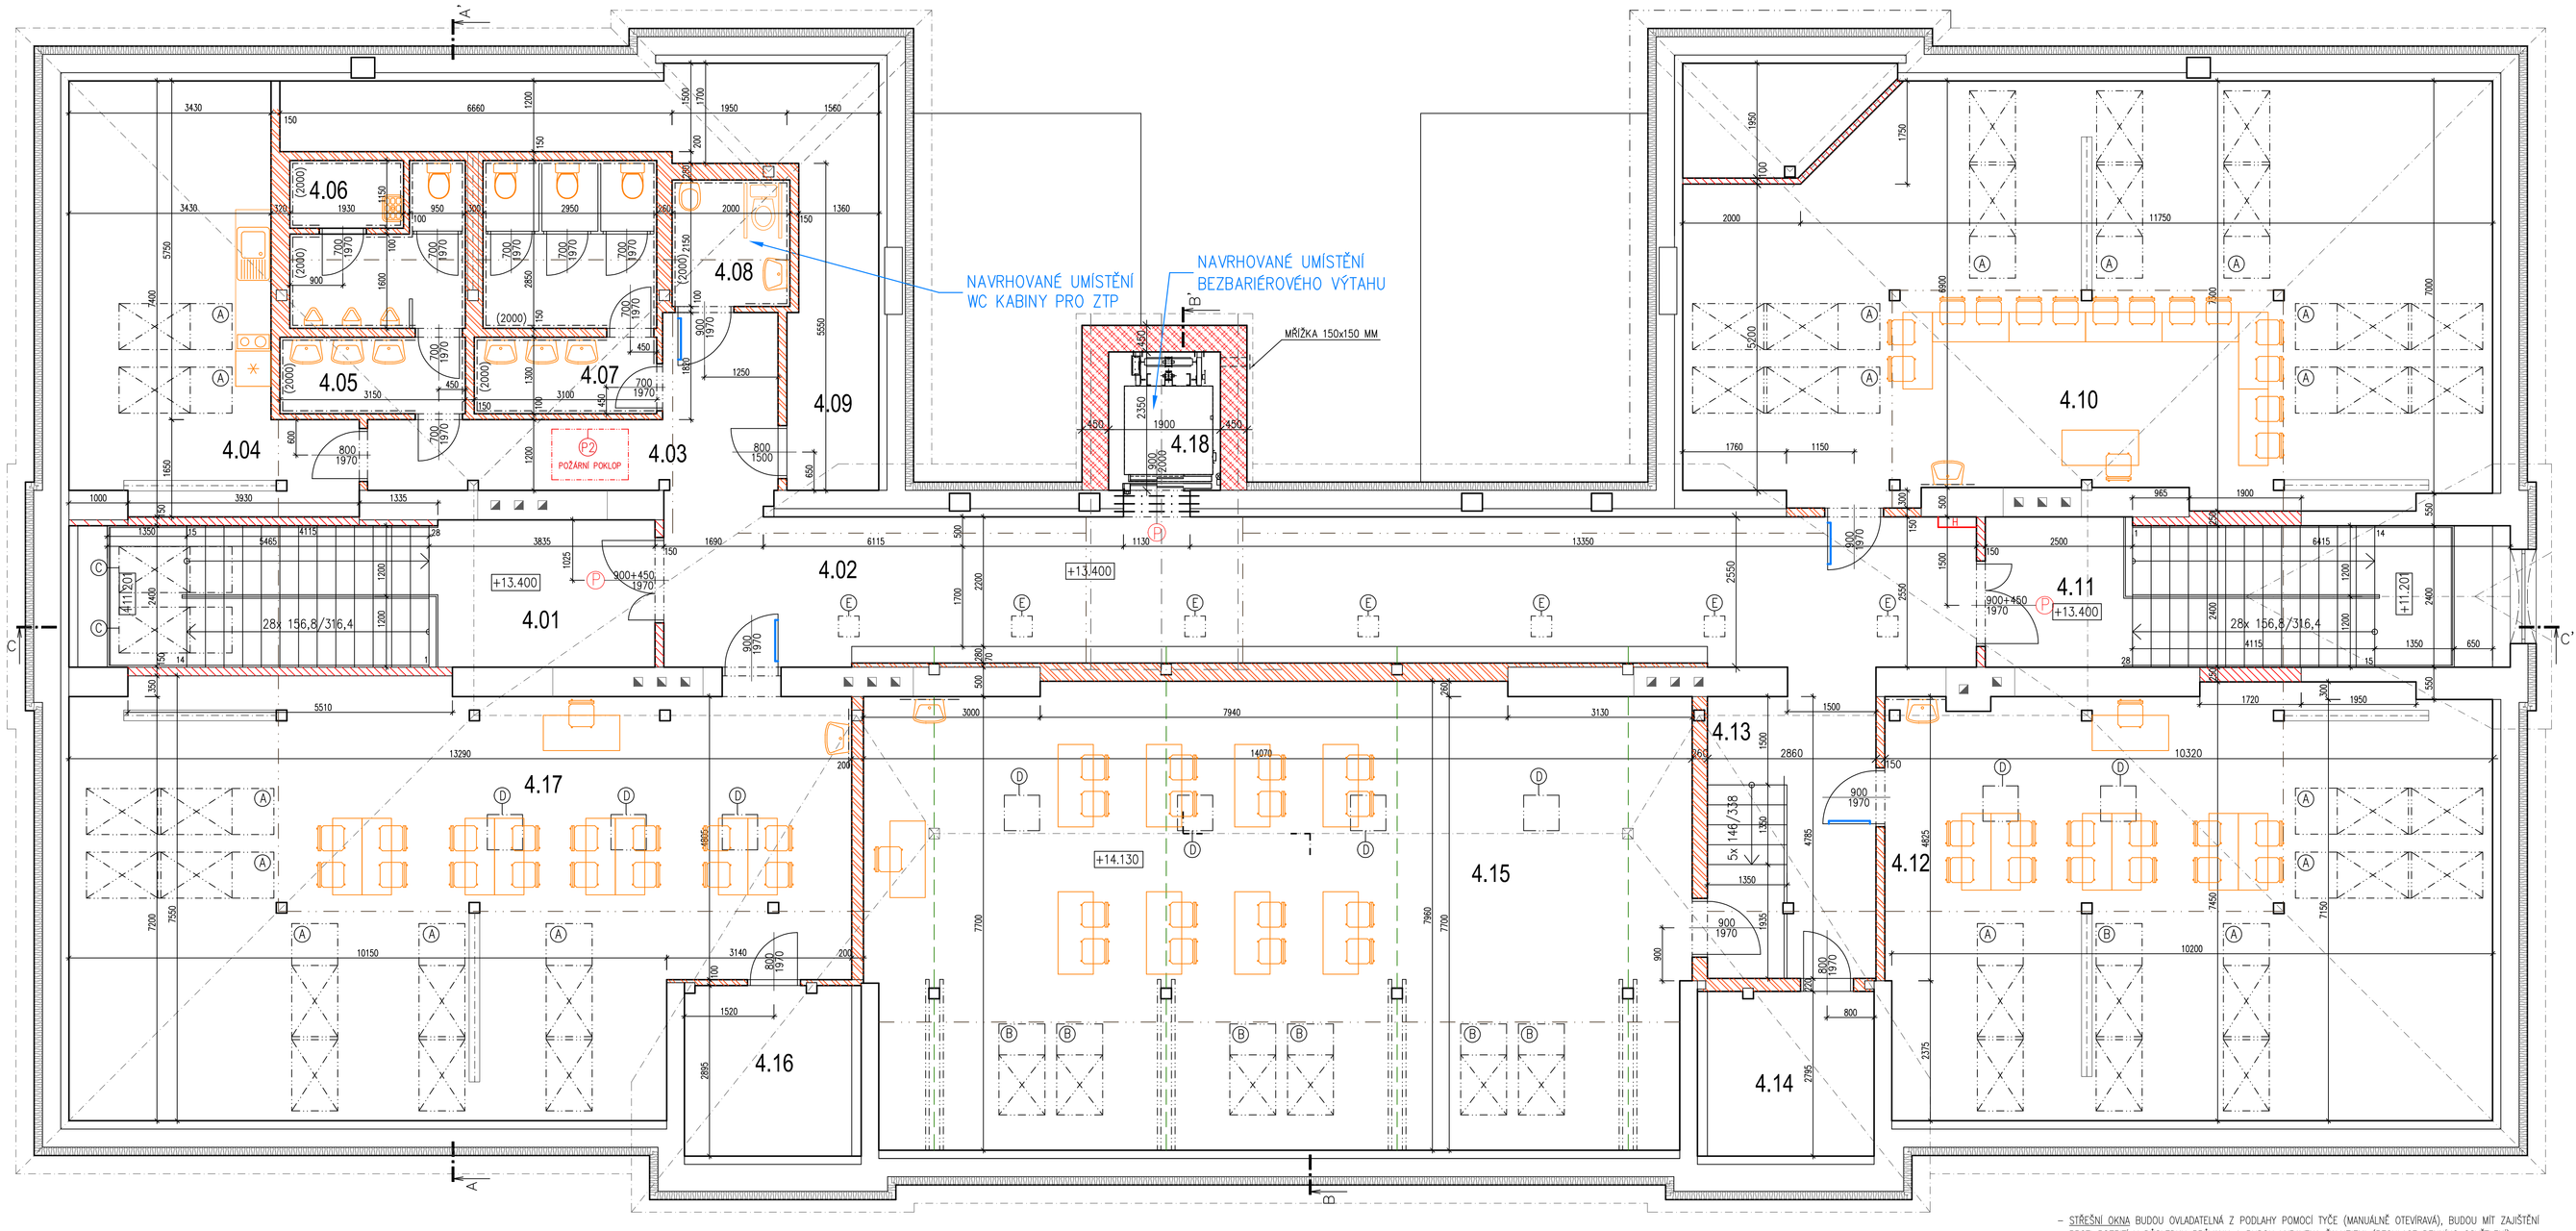

LEGENDA MATERIÁLŮ

- STÁVAJÍCÍ KONSTRUKCE
- STÁVAJÍCÍ KONTAKTNÍ ZATEPLOVACÍ SYSTÉM
- BROUŠENÝ CIHELNÝ BLOK TL. 440 MM
- SDK KONSTRUKCE
- SDK KONSTRUKCE S POŽÁRNÍ ODOLNOSTÍ MIN EI 30 MINUT
- PŘEDSAZENÁ SDK STĚNA S POŽÁRNÍ ODOLNOSTÍ MIN EI 30 MINUT
- ZESÍLENÍ VAZNÉHO TRÁMU VIZ STAVEBNĚ TECHNICKÉ ŘEŠENÍ
- NAVRHOVANÉ MADLO SCHODIŠTĚ
- (P) POŽÁRNÍ DVEŘE VIZ PBŘ
- (P2) POŽÁRNÍ POKLOP VIZ PBŘ
- H HYDRANT DN19 (30 M)
- (A) SESTAVA 2 STŘEŠNÍCH OKEN 780x1400 MM, MANUÁLNĚ OTEVÍRAVÉ (TYČ)
- (B) STŘEŠNÍ OKNO 780x1400 MM, MANUÁLNĚ OTEVÍRAVÉ (TYČ)
- (C) STŘEŠNÍ OKNO 780x1400 MM, ELEKTRICKY OTEVÍRANÉ SE ZÁLOŽNÍM ZDROJEM NA MEZIPODESTĚ SCHODIŠTĚ PRO ODVĚTRÁNÍ CHÚC "A"
- (D) SVĚTELOVOD – ø 530 MM
- (E) SVĚTELOVOD – ø 350 MM

Tabulka místností

Číslo	Jméno	Plocha	Výška	Podlaha
4.01	SCHODIŠTĚ	22,69	3.0	VINYL
4.02	CHODBA	51,98	3.0	VINYL
4.03	CHODBA	12,42	3.0	VINYL
4.04	KUCHYŇKA	27,4	3.0	VINYL
4.05	WC CHLAPCI	10,17	2.5	VINYL
4.06	ÚKLIDOVÁ MÍSTNOST	2,22	2.5	VINYL
4.07	WC DÍVKY	12,56	2.5	VINYL
4.08	WC INVALIDÉ/HYGIENICKÁ KABINA	3,87	2.5	VINYL
4.09	PODSTŘEŠNÍ PROSTOR	22,66	–	OSB DESKY
4.10	UČEBNA	92,38	3.0	VINYL
4.11	SCHODIŠTĚ	21,05	3.0	VINYL
4.12	UČEBNA	74,68	3.0	VINYL
4.13	CHODBA	22,7	3.0	VINYL
4.14	PŘÍRUČNÍ SKLAD	7,89	3.0	VINYL
4.15	UČEBNA	109,06	3.1	VINYL
4.16	PŘÍRUČNÍ SKLAD	8,18	3.0	VINYL
4.17	UČEBNA	90,44	3.0	VINYL
4.18	VÝTAH	2,25	–	VINYL

SVĚTLOVODY ø 530mm
AKRYLÁTOVÁ KOPULE VČ. KOPULOVÉHO ZRCÁTKA S UV INHIBITORY
POLYMERICKÝ ODRAZNÝ MATERIÁL – ODRAZNOST 99,7%, NEMĚNÍ BAREVNÉ SPEKTRUM
V ZÁKLADNÍ SADĚ OHYBOVÝ KLOUB 0–45° PRO VYROVNÁNÍ SPÁDU STŘECHY
PŘECHODOVÝ PRVEK ROZMĚROVĚ KOMPATIBILNÍ S RASTREM 600x600mm
– VŠECHNY SVĚTLOVODY V PODSTŘEŠNÍM NEVYUŽITÉM PROSTORU BUDOU OCHRÁNĚNY POŽÁRNÍM OBKLADEM NEBO ŠACHTOU S MIN POŽÁRNÍ ODOLNOSTÍ EI 30 MINUT !!!

NAVRHOVANÉ MADLO SCHODIŠTĚ
BEZBARIÉROVÉ SCHODIŠTĚ MUSÍ BÝT PO OBOU STRANÁCH OPATŘENY MADLY VE VÝŠI 900 MM. MADLO MUSÍ PŘESAHOVAT NEJMÉNĚ O 150 MM ZAČÁTEK A KONEC SCHODIŠTĚ/RAMPY S VYZNAČENÍM V JEJICH PŮDORYSNÉM PRŮMĚTU. MADLO MUSÍ BÝT OSAZENO OD SVISLÉ KONSTRUKCE VE VZDÁLENOSTI NEJMÉNĚ 60 MM. TVAR MADLA MUSÍ UMOŽŇIT UCHOPENÍ RUKOU SHORA A JEHO PEVNÉ SEVŘENÍ.
U PROVOZŮ URČENÝCH DĚTEM SE MUSÍ UMÍSTIT DALŠÍ MADLO PODLE VĚKOVÉ KATEGORIE (DĚTI DO 12 LET VE VÝŠI 600–700 MM).

SCHODIŠTĚ
STUPNICE NÁSTUPNÍHO A VÝSTUPNÍHO SCHODIŠŤOVÉHO STUPNĚ KAŽDÉHO SCHODIŠŤOVÉHO RAMENE NEBO VYROVNÁVACÍCH SCHODŮ MUSÍ BÝT VÝRAZNĚ KONTRASTNĚ ROZEZNATELNÁ OD OKOLÍ.

– STŘEŠNÍ OKNA BUDOU OVLADATELNÁ Z PODLAHY POMOCÍ TYČE (MANUÁLNĚ OTEVÍRAVÁ), BUDOU MÍT ZAJIŠTĚNÍ PROTI ROZBITÍ V DŮSLEDKU PRŮVANU A BUDOU VYBAVENA ŽALUZIEMI (REGULACE DENNÍHO OSVĚTLENÍ)
– OTOPNÁ TĚLESA BUDOU OPATŘENA OCHRANNÝMI KRYTY
– U NOVÉHO OCELOVÉHO SCHODIŠTĚ V MÍSTNOSTI 4.01 SE POUŽIJE PVC S TŘÍDOU NA OHEŇ B_{fl} – C_{fl}-s1 (TŘÍDY D_{fl} , E_{fl} , F_{fl} – NELZE POUŽÍT) VIZ PBŘ

INVESTOR:
OBEC STARÉ KŘEČANY
Č.P. 38
407 61 STARÉ KŘEČANY
ZÁSTUPCE INVESTORA:

GENERÁLNÍ PROJEKTANT:
ProProjekt
ProProjekt s.r.o.
Komenského 1173
408 01 Rumburk
T: +412 332 317
projekce@proprojekt.cz
PROJEKTOVÁNÍ STAVEB ▪ INŽENÝRSKÁ ČINNOST ▪ DOZOROVÁNÍ STAVEB
www.proprojekt.cz

MÍSTO:
ST. P.Č. 811 A P.P.Č. 830/1,
K.Ú. STARÉ KŘEČANY

STAVBA:
ZŠ STARÉ KŘEČANY - PŮDNÍ VESTAVBA

PROJEKTOVÁ ČÁST:
D.1.1 ARCHITEKTONICKO-STAVEBNÍ ŘEŠENÍ

VÝKRES:
PŮDORYS PODKROVÍ - NOVÝ STAV

PROJEKTANT ČÁSTI:
ZODP. PROJEKTANT: ING. JIŘÍ ČOBL
VYPRACOVAL: ING. ARCH. LENKA ROHNÉ
DATUM: 04/2018
ČÍSLO ZAKÁZKY: 2018745
FORMÁT: 8x A4
STUPEŇ PD: DPS
ČÍSLO VÝKRESU: D.1.1.b.13
MĚŘÍTKO: 1:50
AUTORIZACE:
PARÉ: