


327N/124 246

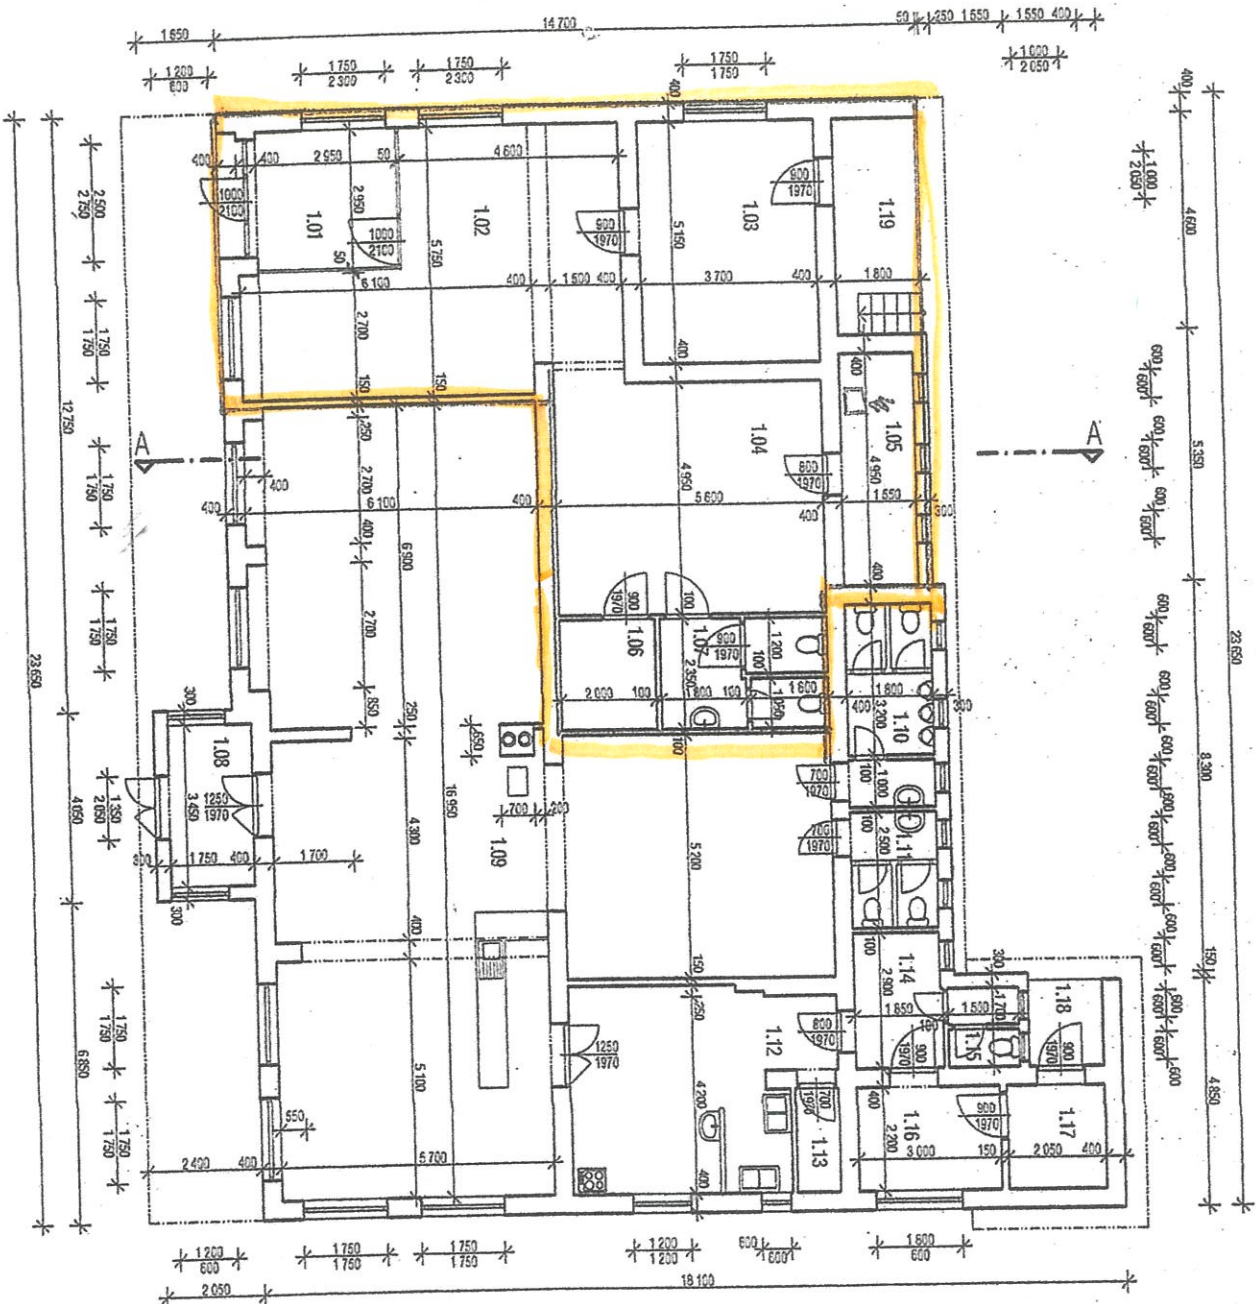

LEGENDA MÍSTNOSTÍ

Č. M.	NÁZEV MÍSTNOSTI	PLOCHA	POUČEK PODLAHY
1.01	Záložní	9,14 m ²	KERAMICKÁ DLAŽBA
1.02	INFORMAČNÍ KANCELÁŘ	34,55 m ²	KERAMICKÁ DLAŽBA
1.03	KANCELÁŘ / SÁL	19,05 m ²	KERAMICKÁ DLAŽBA
1.04	VÝSTAVNÍ EXPEDICE	28,40 m ²	KERAMICKÁ DLAŽBA
1.05	SÁL	7,57 m ²	KERAMICKÁ DLAŽBA
1.06	SÁL	4,70 m ²	KERAMICKÁ DLAŽBA
1.07	WC	7,99 m ²	KERAMICKÁ DLAŽBA
1.08	Záložní	6,01 m ²	KERAMICKÁ DLAŽBA
1.09	KLUBOVNA / RESTAURACE	72,39 m ²	KERAMICKÁ / BETONOVÁ DLAŽBA
1.10	WC MUŽI	7,45 m ²	KERAMICKÁ DLAŽBA
1.11	WC ŽENY	4,33 m ²	KERAMICKÁ DLAŽBA
1.12	KUCHYŇ	21,90 m ²	KERAMICKÁ DLAŽBA
1.13	ÚKLADOVÁ KOKLODA	1,99 m ²	KERAMICKÁ DLAŽBA
1.14	CHODBA	5,37 m ²	KERAMICKÁ DLAŽBA
1.15	WC PERSONÁL	2,47 m ²	KERAMICKÁ DLAŽBA
1.16	KOTELNA / SÁL	6,60 m ²	BETONOVÁ DLAŽBA
1.17	SÁL	4,51 m ²	BETONOVÁ DLAŽBA
1.18	RAMPA	3,27 m ²	BETON
1.19	RAMPA	2,87 m ²	BETON

PASPORT OBJEKTU Č.P. 276 BRITNÍKY

MÍSTO STAVBY:
STARÉ KŘEČANY, BRITNÍKY 276

KATASTRÁLNÍ ÚZEMÍ:
BRITNÍKY

VLASTNÍK : OBEC STARÉ KŘEČANY

ZPRACOVATEL PD : ING. JIŘÍ DUBAVKA

TEL. ČÍSLO : 412 336 231

TELEFON : 608029300

STUPEŇ PD : PASPORT

DATUM : 03/2016

MĚŘÍTKO : 1:100

NÁZEV VÝKRESU : FORMÁT : 244

PUDOVÝS 1.AP

VÝKRESU : D. 1