PLÁN SPOLEČNÝCH ZAŘÍZENÍ
HLAVNÍ VÝKRES
1 : 5 000

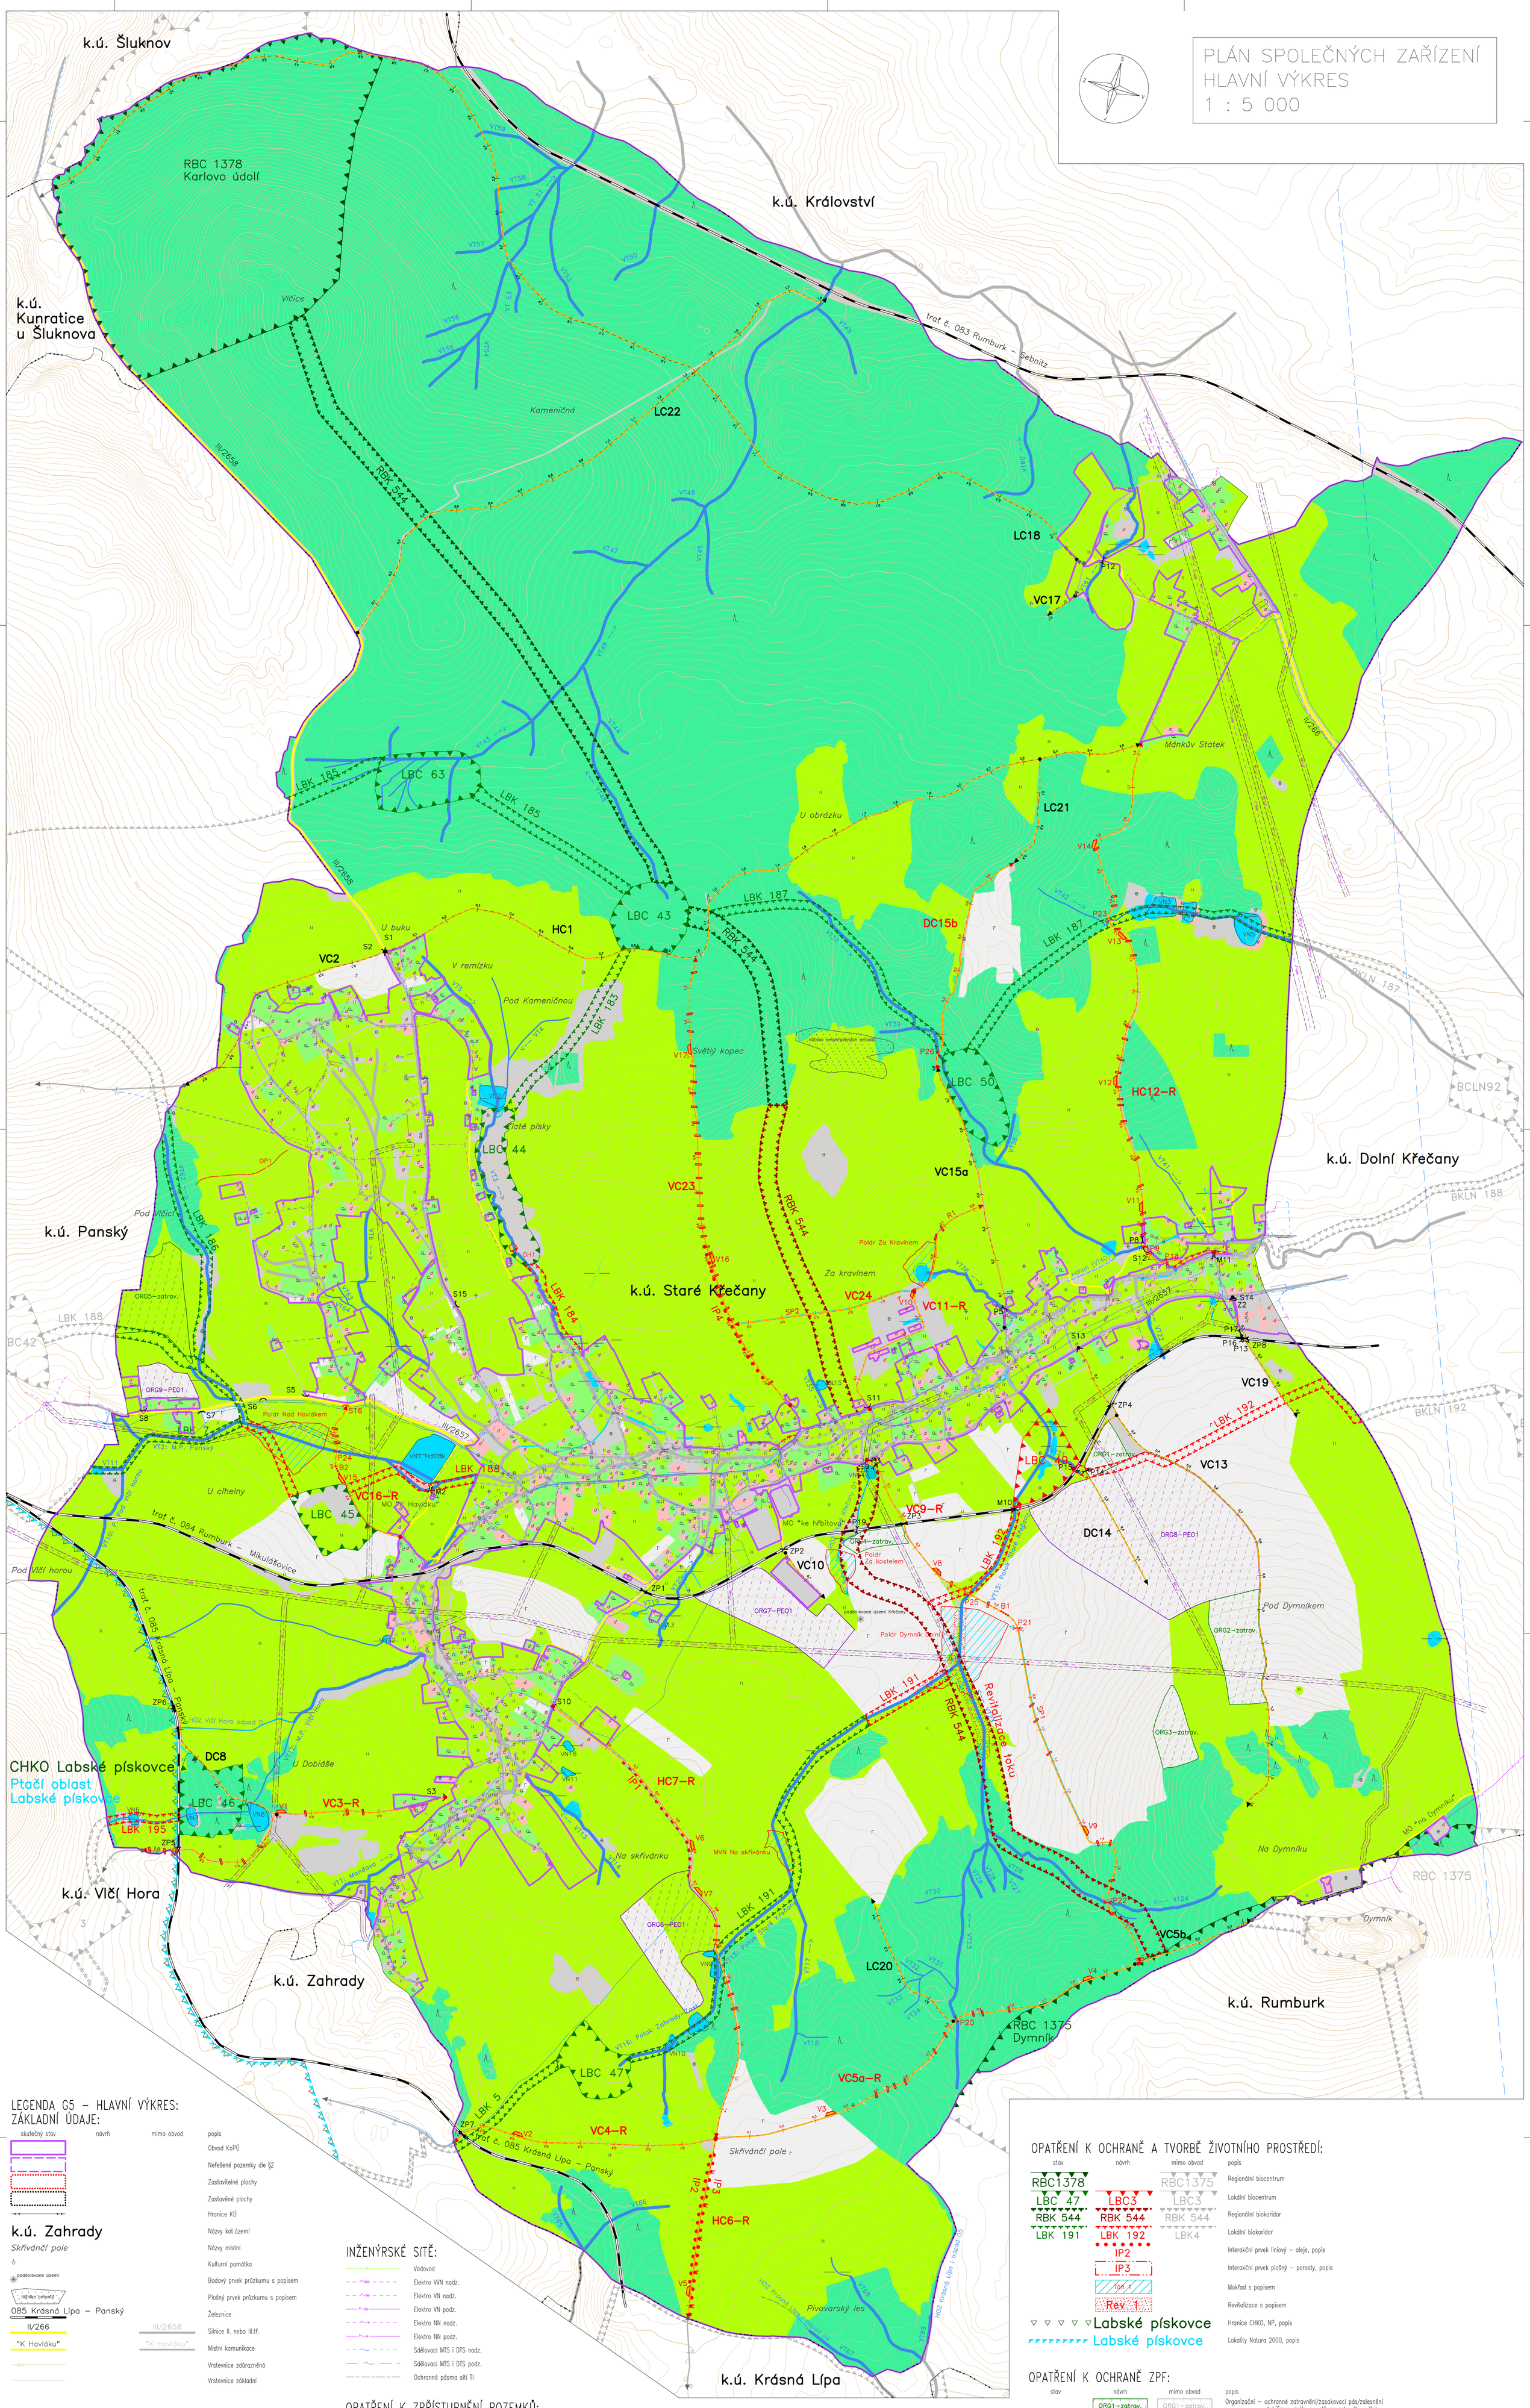

LEGENDA G5 – HLAVNÍ VÝKRES:
ZÁKLADNÍ ÚDAJE:

skutečný stav	návrh	mimo obvod	popis
			Obvod KoPÚ
			Neřešené pozemky dle §2
			Zastavitelné plochy
			Zastavěné plochy
			Hranice KÚ
k.ú. Zahrady			Názvy kat.území
Skřivánčí pole			Názvy místní
			Kulturní památka
			Bodový prvek průzkumu s popisem
			Plošný prvek průzkumu s popisem
085 Krásná Lípa – Panský			Železnice
II/266		III/2658	Silnice II. nebo III.tř.
"K Havláku"		"K Havláku"	Místní komunikace
			Vrstevnice zdůrazněná
			Vrstevnice základní

INŽENÝRSKÉ SÍTĚ:

	Vodovod
	Elektro VVN nadz.
	Elektro VN nadz.
	Elektro VN podz.
	Elektro NN nadz.
	Elektro NN podz.
	Sdělovací MTS i DTS nadz.
	Sdělovací MTS i DTS podz.
	Ochranná pásma sítí TI

OPATŘENÍ K ZPŘÍSTUPNĚNÍ POZEMKŮ:

HC/VC/DC/LC			Označení cesty
HC–R/VC–R/DC–R/LC–R			Hlavní/ Vedlejší/ Doplňková/ Lesní
			Polní/lesní cesta k rekonstrukci
stav	návrh	mimo obvod	popis
HC1	VC11	HC6	Polní cesta
SP1	SP2	SP2	Odvodnění cesty příkopem/průlehem
	B1		Brod
	V3		Výhybna
S6	S7		Hospodářský sjezd
M9	M1	M1	Most
P6	P20	P1	Propustek
Z2	Z5		Příčný žlab
ZP3			Železniční přejezd

VODOHOSPODÁŘSKÁ OPATŘENÍ:

stav	návrh	mimo obvod	popis
Havlák	za kostelem		Vodní nádrž s popisem
	OH1		Ochranná hráz s popisem
	OP1		Příkop s popisem
Mandava			Vodní tok s popisem
			Zatrubnění
			Občasná vodoteč
			Otevřené meliorační zařízení
			Zatrubněné meliorační zařízení

OPATŘENÍ K OCHRANĚ A TVORBĚ ŽIVOTNÍHO PROSTŘEDÍ:

stav	návrh	mimo obvod	popis
RBC1378		RBC1375	Regionální biocentrum
LBC 47		LBC3	Lokální biocentrum
RBK 544	RBK 544	RBK 544	Regionální biokoridor
LBK 191	LBK 192	LBK4	Lokální biokoridor
	IP2		Interakční prvek liniový – aleje, popis
	IP3		Interakční prvek plošný – porosty, popis
	TOK 1		Mokřad s popisem
	Rev 1		Revitalizace s popisem
Labské pískovce			Hranice CHKO, NP, popis
Labské pískovce			Lokality Natura 2000, popis

OPATŘENÍ K OCHRANĚ ZPF:

stav	návrh	mimo obvod	popis
	ORG1–zatrav.	ORG1–zatrav.	Organizační – ochranné zatravnění/zasakovací pás/zalesnění stabilizace dráhy soustř. povrchového odtoku
	ORG6–PEO1		Organizační – protierozní rozmisťování plodin, osevní postup, střídání plodin, vyloučení erozně náchylných plodin

DRUHY POZEMKŮ:

skutečný stav	návrh	popis
		Orná půda
		Zahrada
		Sad
		Trvalý travní porost
		Les
		Vodní plocha
		Zast. plocha, nádvoří
		Ostatní plocha

VYPRACOVAL Ing. Martin Koudelka	ZODP. PROJEKTANT Alena Truhlíčková	ODPOV. ZÁSTUPCE Alena Truhlíčková	KONTROLA
SELLA & AGRETA s.r.o. T. G. Masaryka 620 565 01 Choceň			
KRAJ: Ústecký	POVĚŘENÝ ÚŘAD: MěÚ Rumburk	FORMÁT	30 x A4
KATASTRÁLNÍ ÚZEMÍ: Staré Křečany	OBEC: Staré Křečany	DATUM	9/2018
INVESTOR: ČR – SPÚ – Krajský pozemkový úřad pro Ústecký kraj, Pobočka Děčín		STUPEŇ	PSZ
Komplexní pozemkové úpravy v k.ú. Staré Křečany		ČÍSLO ZAKÁZKY	20160186
		SOUŘADNÝ / VÝŠKOVÝ SYSTÉM	JTSK/Bpv
		INTERVAL VRSTEVNIC	2 m
Plán společných zařízení – hlavní výkres 1: 5 000		MĚŘÍTKO 1 : 5 000	ČÍSLO KOPIE
		Č. VÝKRESU 5	

Tabový formát 914 x 1580 mm