STARÉ KŘEČANY

ÚZEMNÍ PLÁN

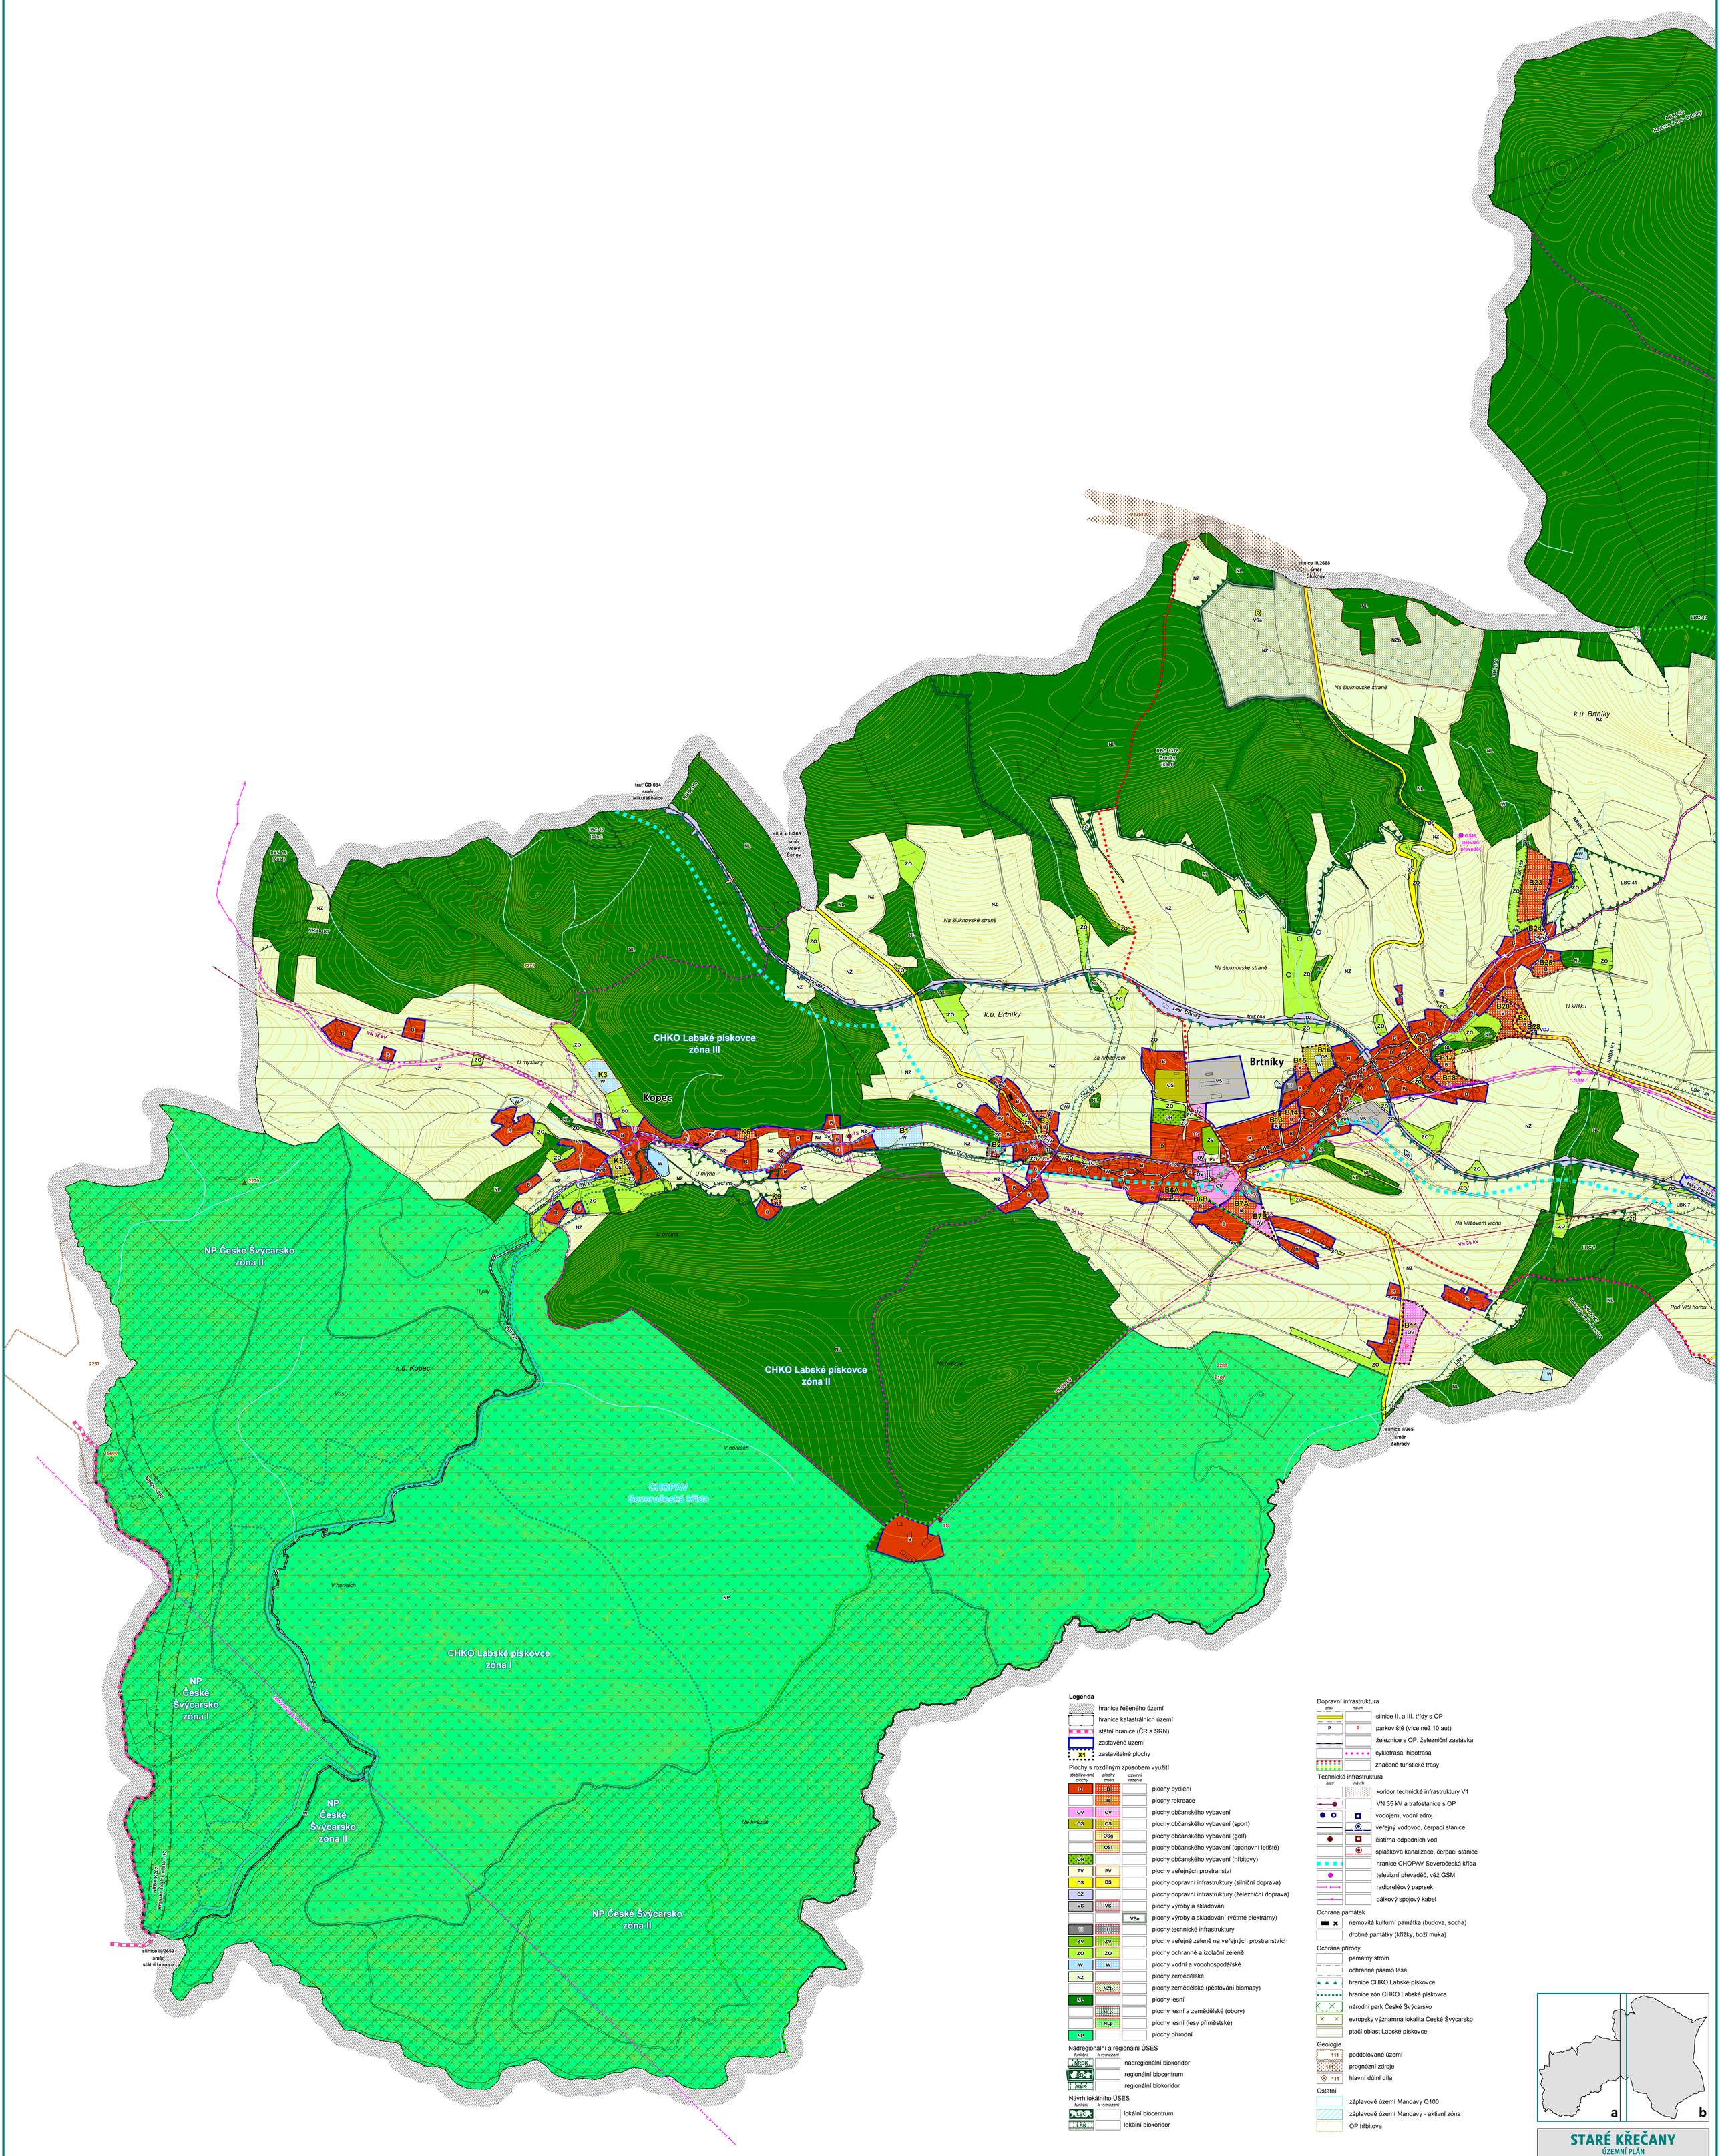

Legenda

- hranice řešeného území
- hranice katastrálních území
- státní hranice (ČR a SRN)
- zastavěné území
- X1 zastavitelné plochy

Plochy s rozdílným způsobem využití

stabilizované plochy	plochy změn	územní rezerva	
B	B		plochy bydlení
	R		plochy rekreace
OV	OV		plochy občanského vybavení
OS	OS		plochy občanského vybavení (sport)
	OSg		plochy občanského vybavení (golf)
	OSl		plochy občanského vybavení (sportovní letiště)
OH			plochy občanského vybavení (hřbitovy)
PV	PV		plochy veřejných prostranství
DS	DS		plochy dopravní infrastruktury (silniční doprava)
DZ			plochy dopravní infrastruktury (železniční doprava)
VS	VS		plochy výroby a skladování
		VSe	plochy výroby a skladování (větrné elektrárny)
TI	TI		plochy technické infrastruktury
ZV	ZV		plochy veřejné zeleně na veřejných prostranstvích
ZO	ZO		plochy ochranné a izolační zeleně
W	W		plochy vodní a vodohospodářské
NZ			plochy zemědělské
	NZb		plochy zemědělské (pěstování biomasy)
NL			plochy lesní
	NLo		plochy lesní a zemědělské (obory)
	NLp		plochy lesní (lesy příměstské)
NP			plochy přírodní

Nadregionální a regionální ÚSES

funkční	k vymezení	
NRBK		nadregionální biokoridor
RBC		regionální biocentrum
RBK		regionální biokoridor

Návrh lokálního ÚSES

funkční	k vymezení	
LBC		lokální biocentrum
LBK		lokální biokoridor

Dopravní infrastruktura

stav	návrh	
		silnice II. a III. třídy s OP
P	P	parkoviště (více než 10 aut)
		železnice s OP, železniční zastávka
		cyklotrasa, hipotrasa
		značené turistické trasy

Technická infrastruktura

stav	návrh	
		koridor technické infrastruktury V1
		VN 35 kV a trafostanice s OP
		vodojem, vodní zdroj
		veřejný vodovod, čerpací stanice
		čistírna odpadních vod
		splašková kanalizace, čerpací stanice
		hranice CHOPAV Severočeská křída
		televizní převaděč, věž GSM
		radiorelévový paprsek
		dálkový spojový kabel

Ochrana památek

- nemovitá kulturní památka (budova, socha)
- drobné památky (křížky, boží muka)

Ochrana přírody

- památný strom
- ochranné pásmo lesa
- hranice CHKO Labské pískovce
- hranice zón CHKO Labské pískovce
- národní park České Švýcarsko
- evropsky významná lokalita České Švýcarsko
- ptačí oblast Labské pískovce

Geologie

- 111 poddolované území
- prognózní zdroje
- 111 hlavní důlní díla

Ostatní

- záplavové území Mandavy Q100
- záplavové území Mandavy - aktivní zóna
- OP hřbitova

S

0 250 m 500 m

a b

STARÉ KŘEČANY
ÚZEMNÍ PLÁN

B1a **Koordinační výkres** **1 : 5 000**

ODŮVODNĚNÍ 7/2013

PROJEKTANT:
Ing. arch. Jiří Vít - Ateliér CON.TEC
28. pluku 28, 100 00 Praha 10, tel./fax: 272 733 861

Spolupracovali:
Mgr. Ing. arch. Zdeněk Černý
Ing. arch. Hana Černá