


STARÉ KŘEČANY

katastrální území: Staré Křečany

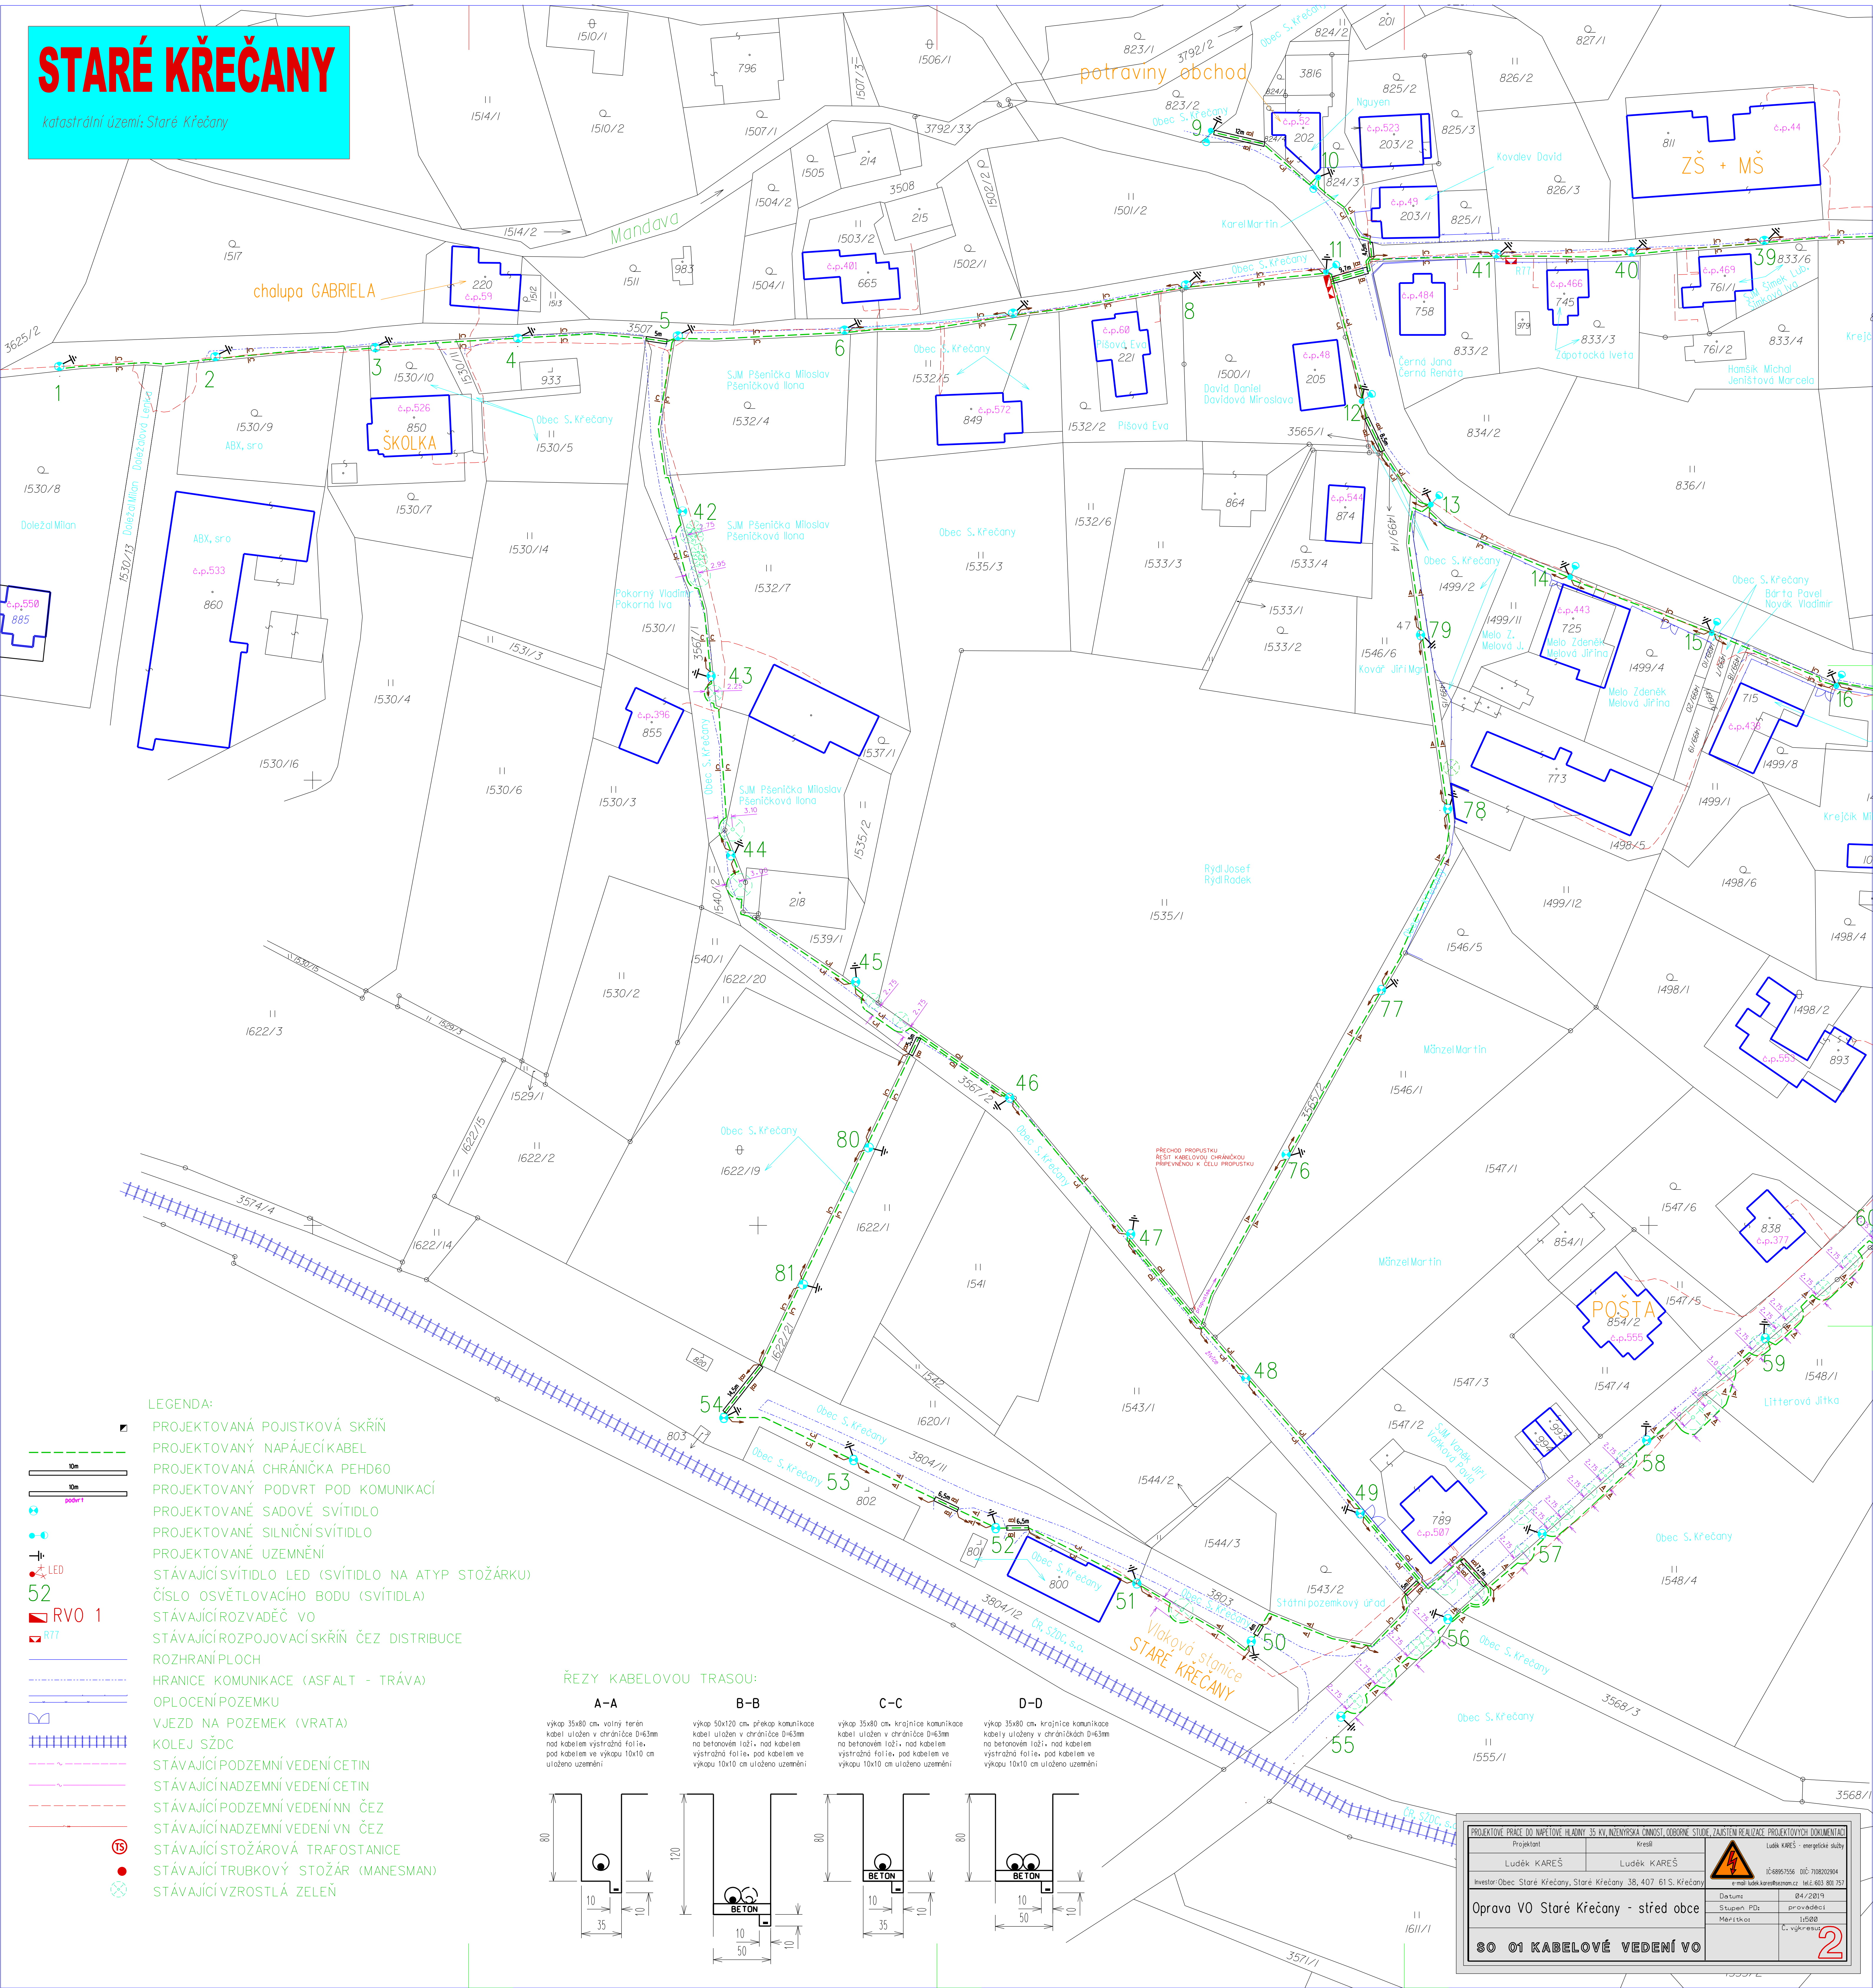

- LEGENDA:
- PROJEKTOVANÁ POJISTKOVÁ SKŘÍŇ
 - PROJEKTOVANÝ NAPÁJECÍ KABEL
 - PROJEKTOVANÁ CHRÁNIČKA PEHD60
 - PROJEKTOVANÝ PODVRT POD KOMUNIKACÍ
 - PROJEKTOVANÉ SADOVÉ SVÍTIDLO
 - PROJEKTOVANÉ SILNIČNÍ SVÍTIDLO
 - PROJEKTOVANÉ UZEMNĚNÍ
 - STÁVAJÍCÍ SVÍTIDLO LED (SVÍTIDLO NA ATYP STOŽÁRKU)
 - ČÍSLO OSVĚTLOVACÍHO BODU (SVÍTIDLA)
 - STÁVAJÍCÍ ROZVADĚČ VO
 - STÁVAJÍCÍ ROZPOJOVACÍ SKŘÍŇ ČEZ DISTRIBUCE
 - ROZHRANÍ PLOCH
 - HRANICE KOMUNIKACE (ASFALT - TRÁVA)
 - OPLOČENÍ POZEMKU
 - VJEZD NA POZEMEK (VRATA)
 - KOLEJ SŽDC
 - STÁVAJÍCÍ PODZEMNÍ VEDENÍ ČETIN
 - STÁVAJÍCÍ NADZEMNÍ VEDENÍ ČETIN
 - STÁVAJÍCÍ PODZEMNÍ VEDENÍ NN ČEZ
 - STÁVAJÍCÍ NADZEMNÍ VEDENÍ VN ČEZ
 - STÁVAJÍCÍ STOŽÁROVÁ TRAFOSTANICE
 - STÁVAJÍCÍ TRUBKOVÝ STOŽÁR (MANESMAN)
 - STÁVAJÍCÍ VZROSTLÁ ZELENĚ


ŘEZY KABELOVOU TRASOU:

A-A

B-B

C-C

D-D

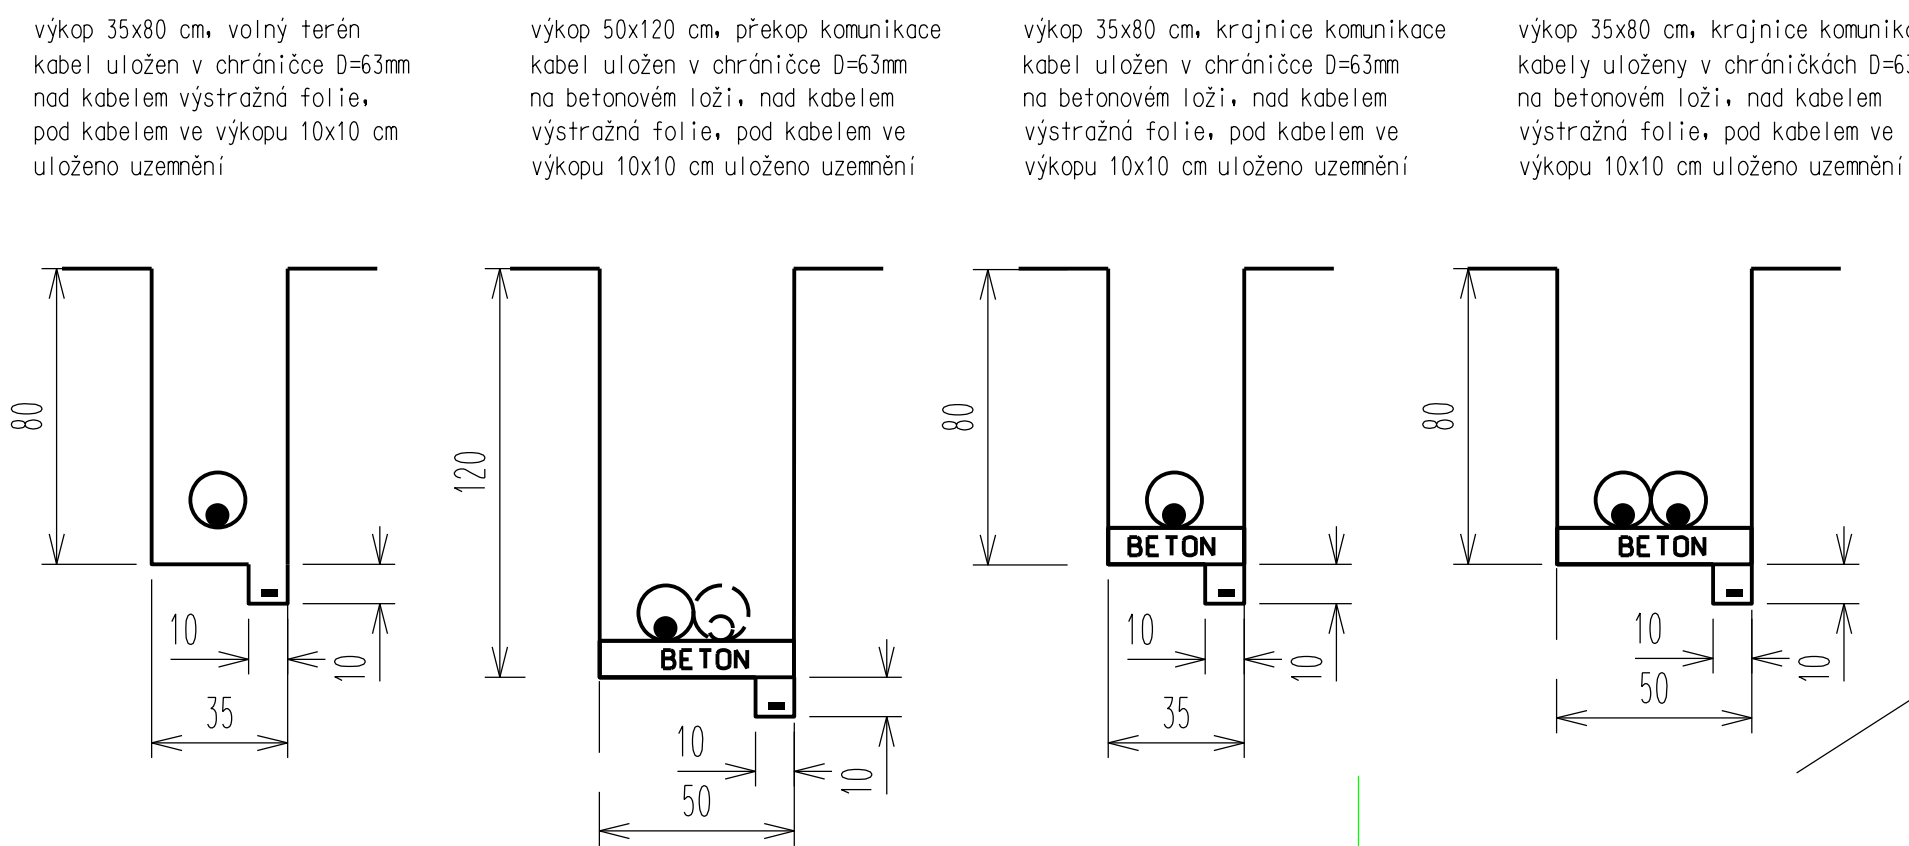

PROJEKTOVATEL PRÁCE: DO NAPĚTÍ V PLÁNOVÝ 35 KV, NÁVRHÝSKÁ ČINNOST, ODBORNÉ STUDIE, ZAŘÍZENÍ A KONTROLA PROJEKTOVÝCH DOKUMENTŮ			Luděk KAREŠ - energetické služby		
Projektant	Kreslí				
Luděk KAREŠ	Luděk KAREŠ				
Investor: Obec Staré Křečany, Staré Křečany 38, 407 61 S, Křečany					
Oprava VO Staré Křečany - střed obce					
SO 01 KABELOVÉ VEDENÍ VO					
Datum	04/2019				
Stupeň PD	prováděcí				
Metriky	1:500				