




k.ú. Brtníky  
obec Staré Křečany

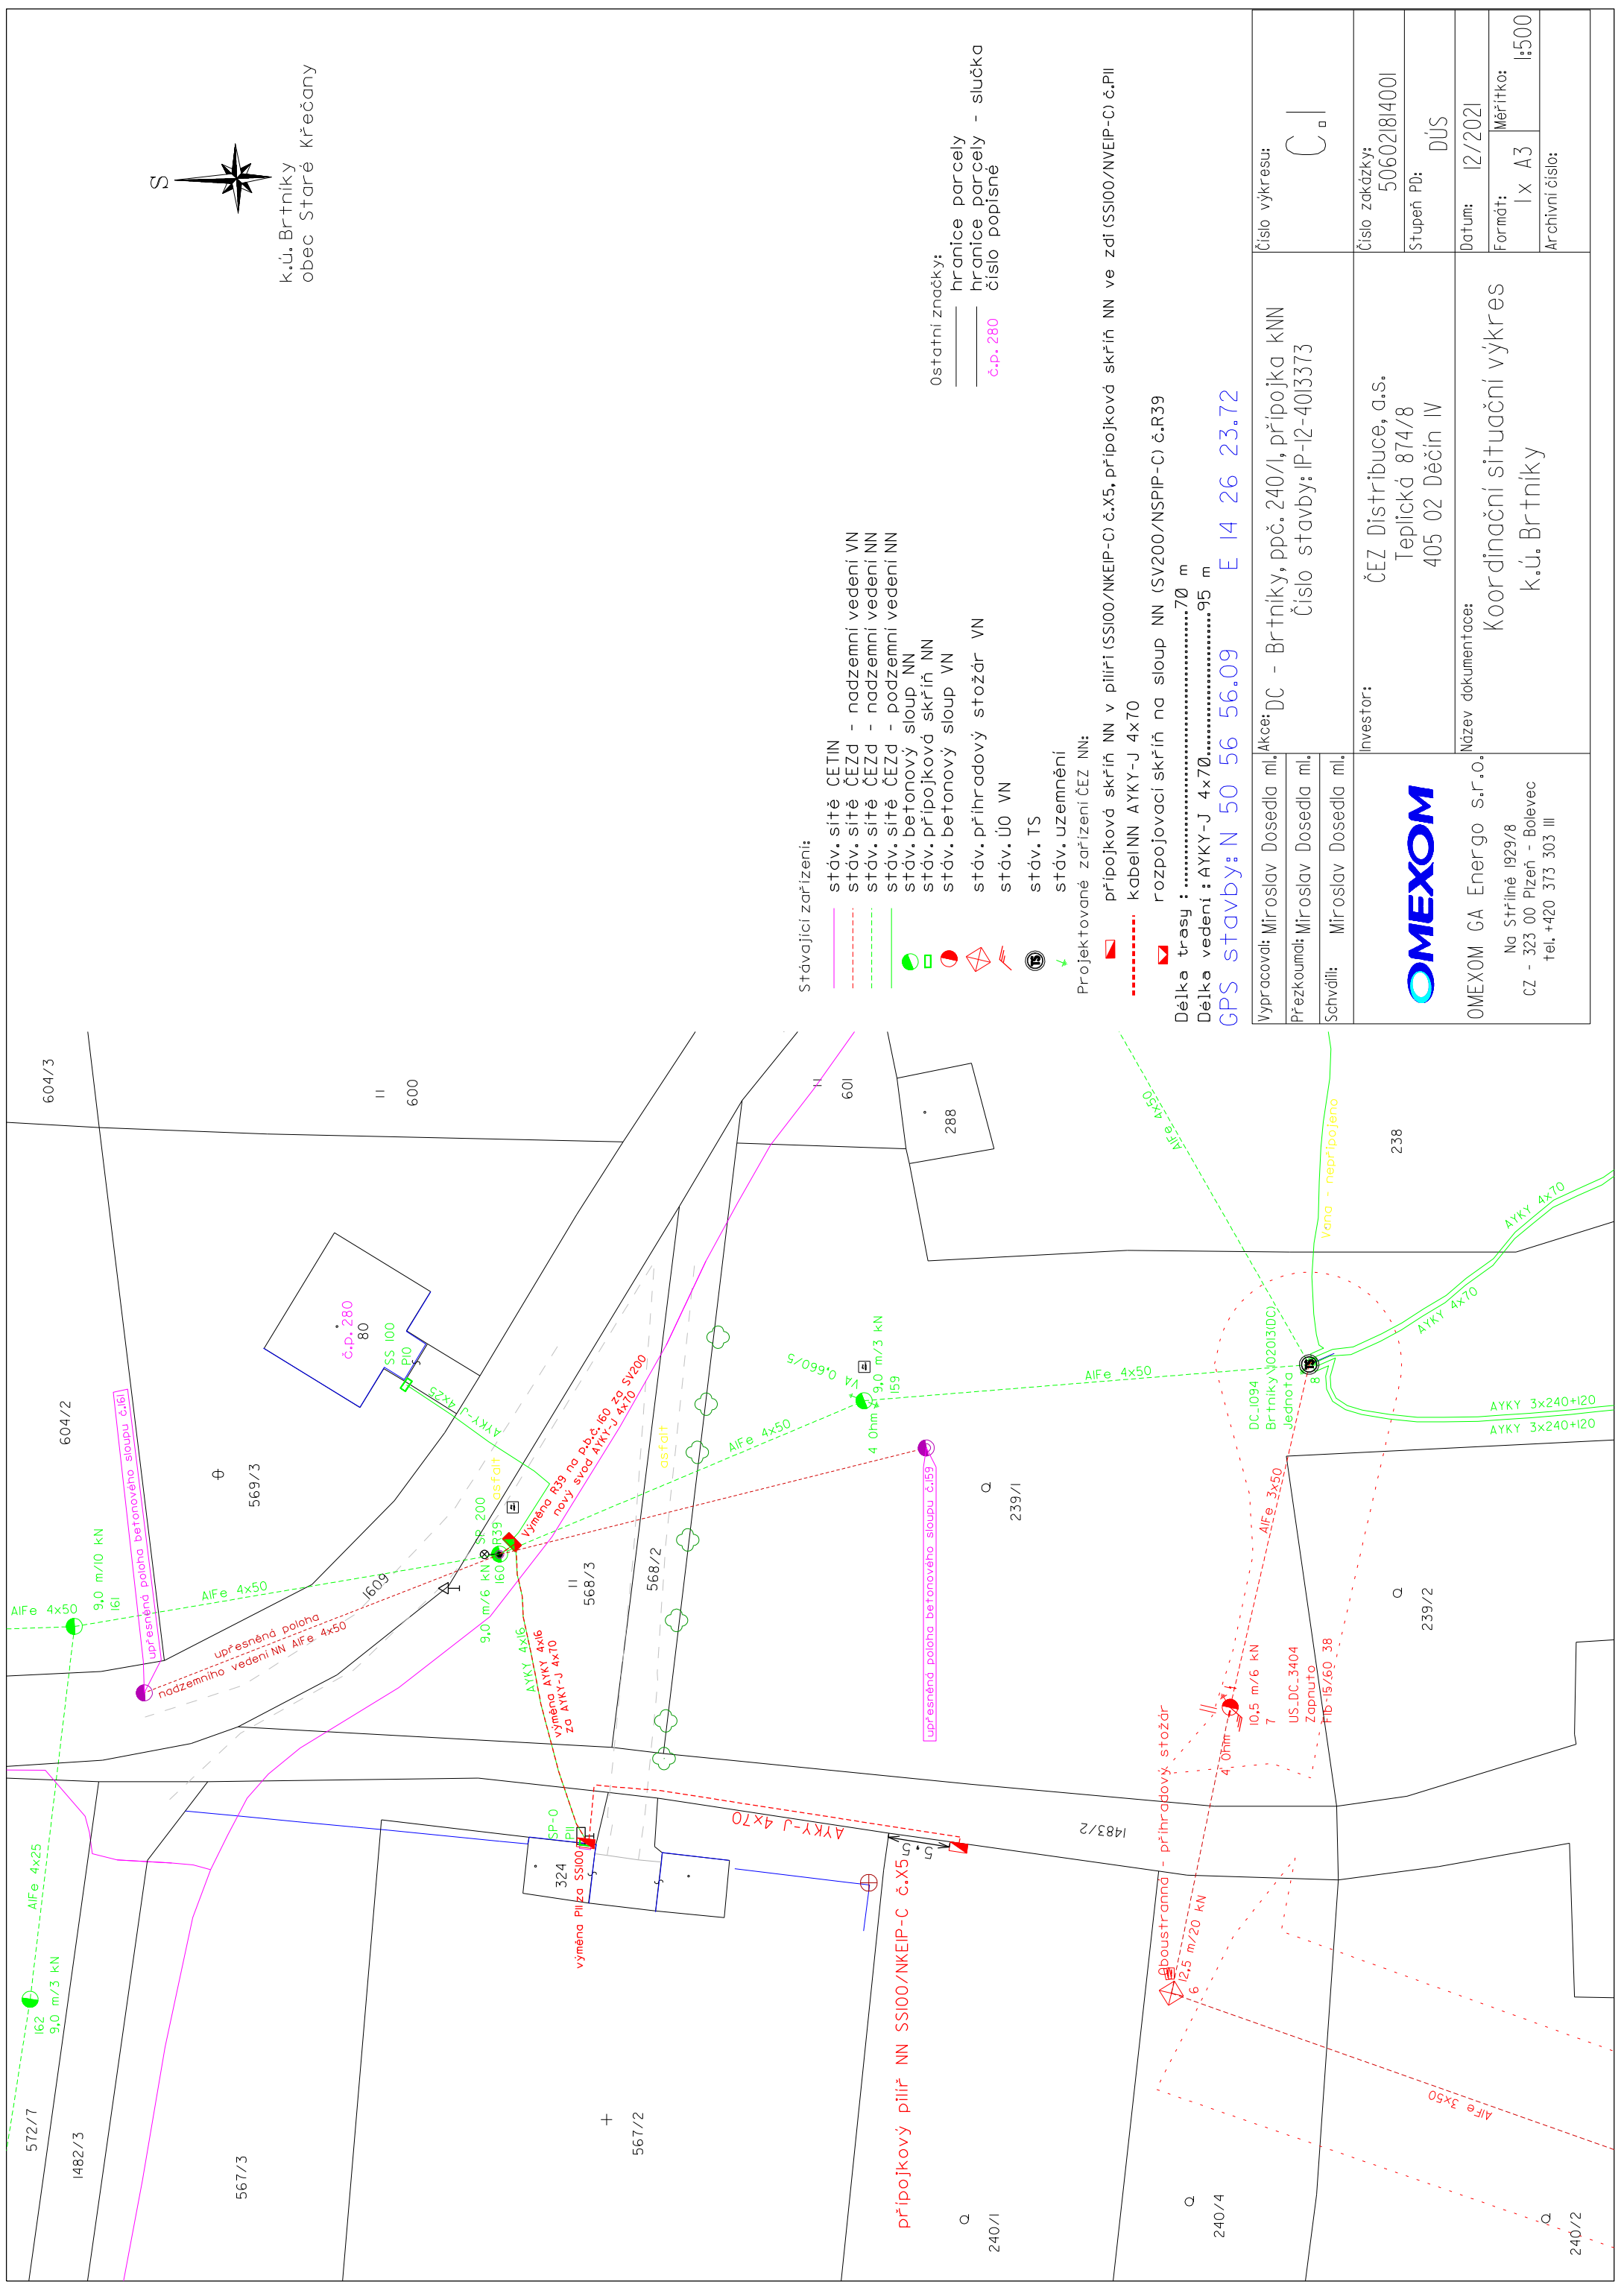

**Stávající zařízení:**

- stáv. sítě CETIN
- stáv. sítě ČEZD - nadzemní vedení VN
- stáv. sítě ČEZD - nadzemní vedení NN
- stáv. sítě ČEZD - podzemní vedení NN
- stáv. betonový sloup NN
- stáv. přípojková skříň NN
- stáv. betonový sloup VN
- stáv. příhradový stožár VN
- stáv. ÚO VN
- stáv. TS
- stáv. uzemnění

Ostatní značky:  
 — hranice parcely  
 — hranice parcely - slučka  
 č.p. 280  
 číslo popisné

**Projektované zařízení ČEZ NN:**

- přípojková skříň NN v piliři (SS100/NKEIP-C) č.X5, přípojková skříň NN ve zdi (SS100/NVEIP-C) č.P11
- kabel NN AYKY-J 4x70
- rozpojovací skříň na sloup NN (SV200/NSPIP-C) č.R39

Délka trasy : .....70 m  
 Délka vedení : AYKY-J 4x70 .....95 m  
**GPS stavby: N 50 56 56.09 E 14 26 23.72**

Vypracoval: Miroslav Dosedla ml. Akce: DC - Brtníky, ppč. 240/1, přípojka kNN Číslo stavby: IP-12-4013373	Číslo výkresu: <b>C1</b>
Přezkoumal: Miroslav Dosedla ml. Schválil: Miroslav Dosedla ml.	Číslo zakázky: 506021814001 Stupeň PD: DÚS Datum: 12/2021 Formát: I X A3 Měřítko: 1:500 Archivní číslo:
<b>OMEXOM</b> OMEXOM GA Energo s.r.o. Na Stráňské 1929/8 CZ - 323 00 Pízeň - Bolevec tel. +420 373 303 111	Investor: ČEZ Distribuce, a.s. Teplická 874/8 405 02 Děčín IV Název dokumentace: <b>Koordinační situační výkres</b> k.ú. Brtníky