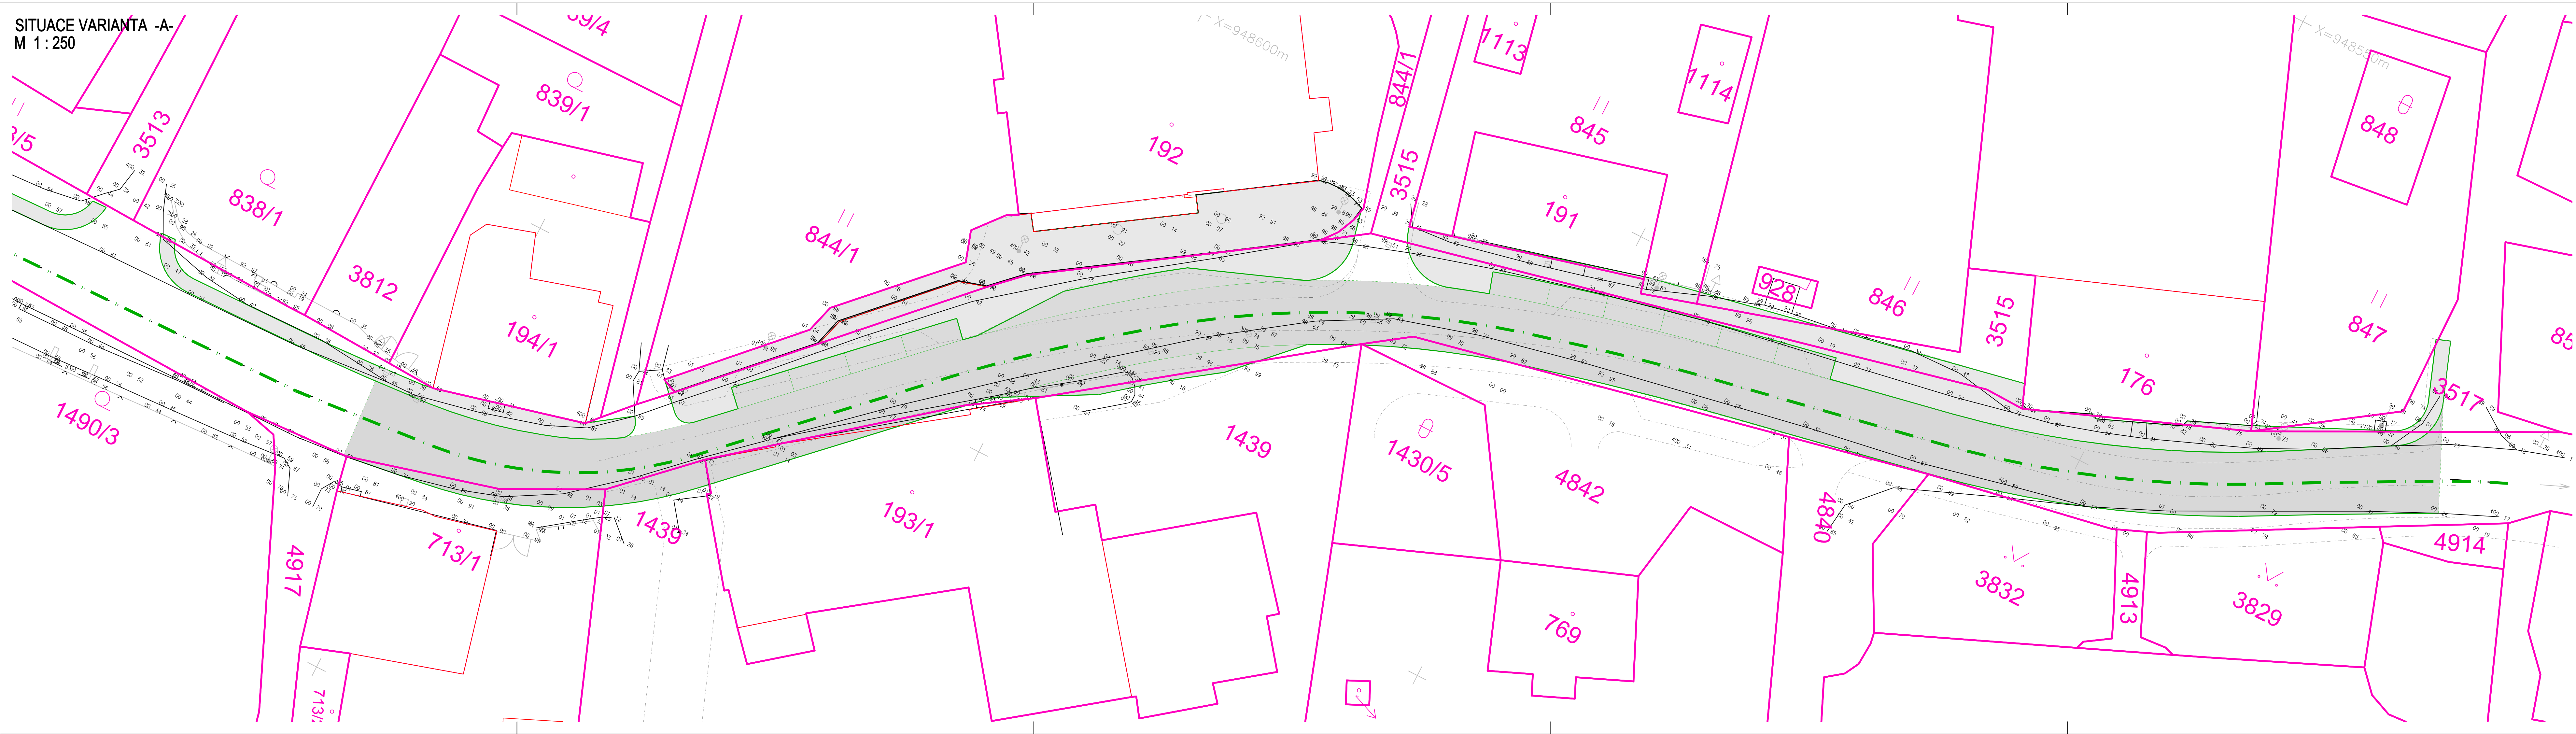




- LEGENDA
- KATASTRÁLNÍ HRANICE
 - HRANICE KATASTRÁLNÍHO ÚZEMÍ
 - STÁVAJÍCÍ TERÉN
 - NAVRŽENÁ KONSTRUKCE varianta -A-
 - NAVRŽENÁ KONSTRUKCE varianta -B-
 - ÚZEMNÍ STUDIE VEŘEJNÝCH PROSTRANSTVÍ (ATELIER TEČKA)

POZNÁMKA:
- VEŠKERÉ VEDENÍ INŽENÝRSKÝCH SÍTÍ DOTČENÝCH STAVBOU BUDE PŘED ZAHÁJENÍM STAVBY VYTÝČENO A BUDE PROVEDENA JEJICH PROVIZORNÍ OCHRANA DLE POŽADAVKŮ DANÝCH SPRÁVCŮ SÍTÍ

Název akce :

STARÉ KŘEČANY - CHODNÍK

Investor:

OBEC STARÉ KŘEČANY
Obecní úřad Staré Křečany
Staré Křečany č.p. 39
407 61 Staré Křečany

Název částí :

CHODNÍK

Označení částí :

VARIANTA -A-

VANER

s. r. o.

PROJEKTOVÁ KANCELÁŘ

Vypracoval

Zodp. projektant

Techn. kontrola

Investor

ING.ARCH.D.VEJSTRK

ING.J.VANER

ING.T.HUMPAL

OBEC STARÉ KŘEČANY

Vojtěch

Humpal

Příloha :

SITUACE 1.DÍL
VARIANTA -A-

zak. číslo

datum

stupeň

měřítko

č. přílohy:

24-03-019

07/2024

STUDIE

1:250

paré:

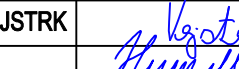
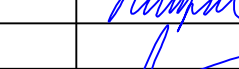
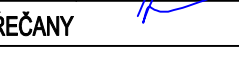
2.1



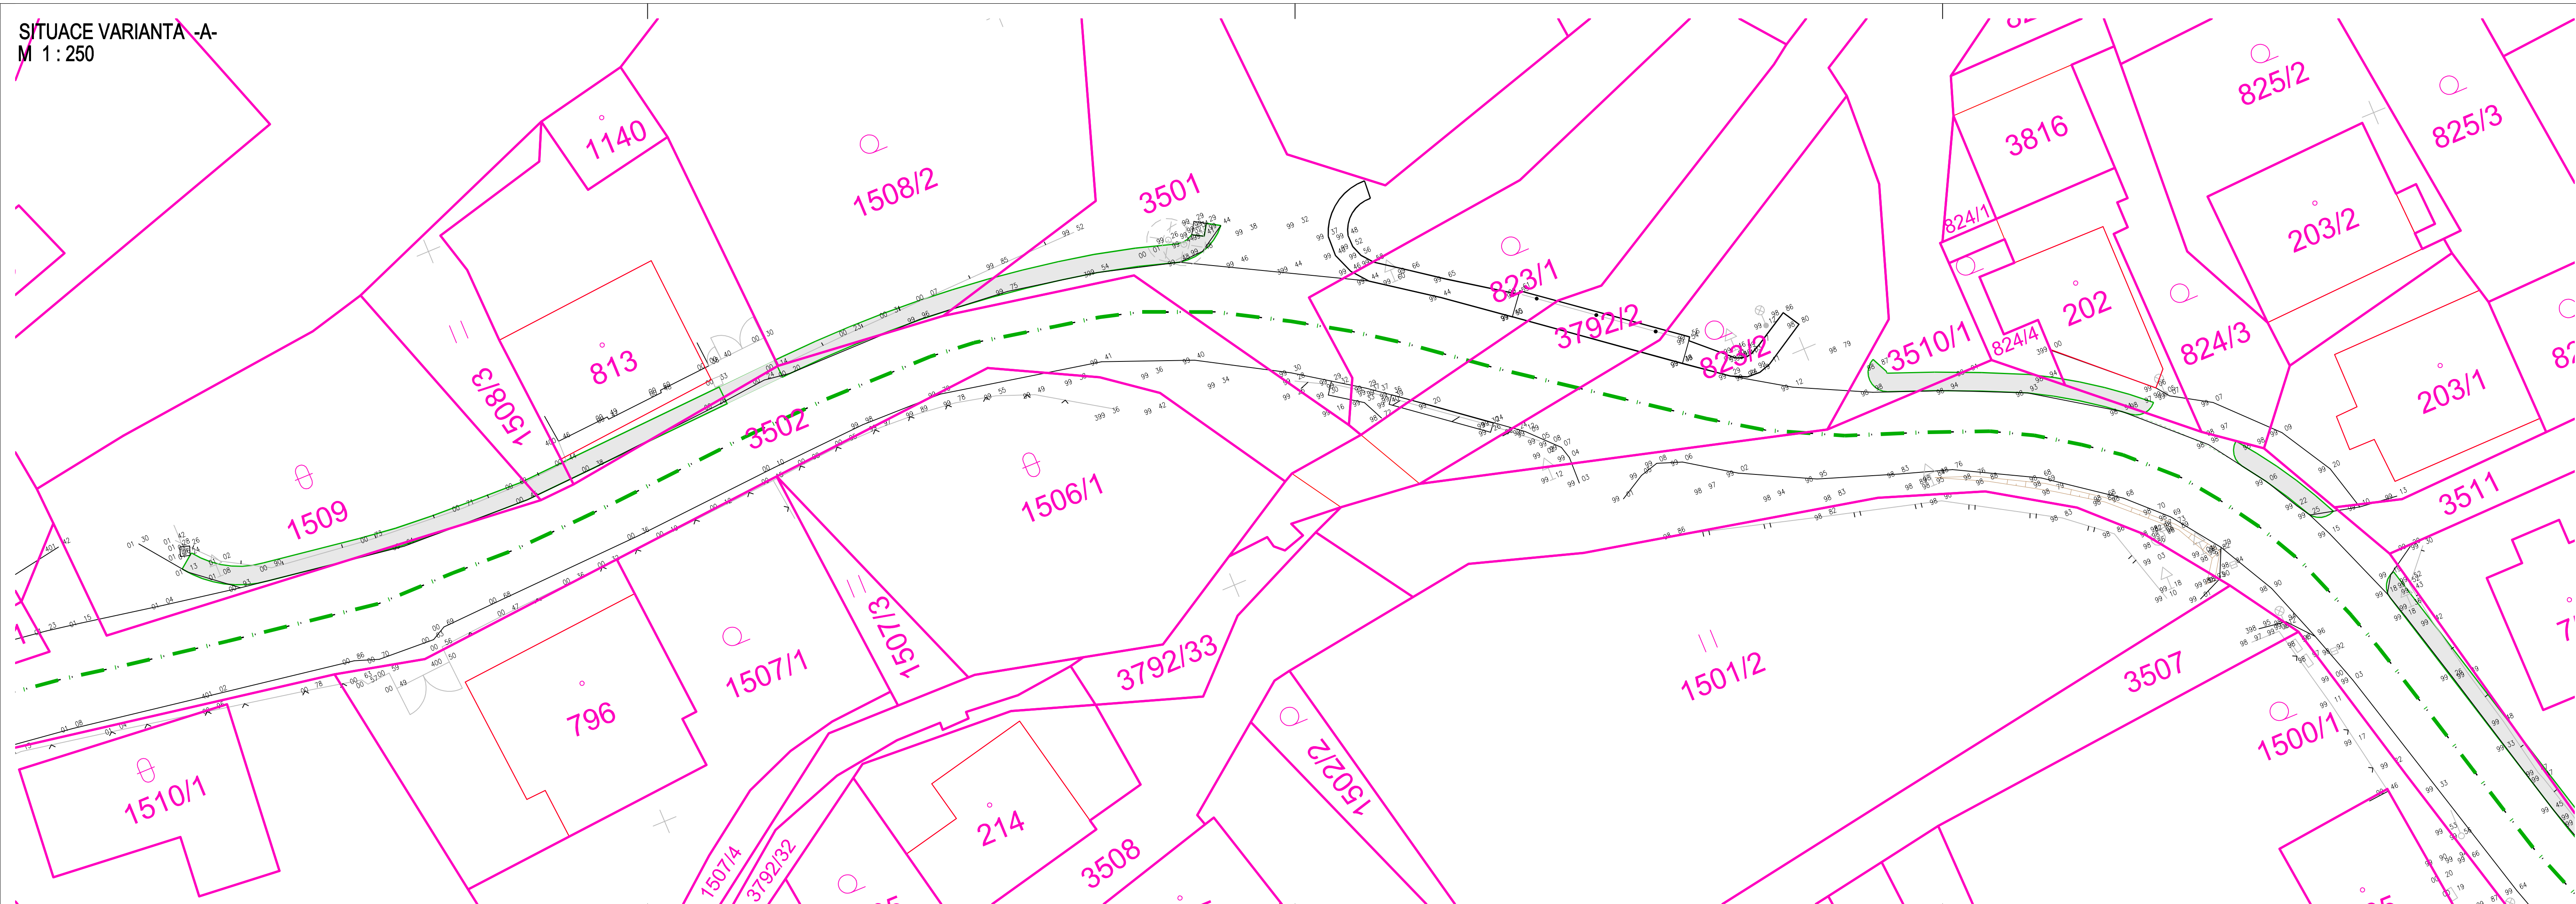
LEGENDA

- KATASTRÁLNÍ HRANICE
- HRANICE KATASTRÁLNÍHO ÚZEMÍ
- STÁVAJÍCÍ TERÉN
- NAVRŽENÁ KONSTRUKCE varianta -A-
- NAVRŽENÁ KONSTRUKCE varianta -B-
- ÚZEMNÍ STUDIE VEŘEJNÝCH PROSTRANSTVÍ (ATELIER TEČKA)

POZNÁMKA:
- VEŠKERÉ VEDENÍ INŽENÝRSKÝCH SÍTÍ DOTČENÝCH STAVBOU BUDE PŘED ZAHÁJENÍM STAVBY VYTÝČENO A BUDE PROVEDENA JEJICH PROVIZORNÍ OCHRANA DLE POŽADAVKŮ DANÝCH SPRÁVCŮ SÍTÍ

Název akce : STARÉ KŘEČANY - CHODNÍK					
Investor: OBEC STARÉ KŘEČANY Obecní úřad Staré Křečany Staré Křečany č.p. 39 407 61 Staré Křečany					
Název části : CHODNÍK				Označení části : VARIANTA -A-	
 PROJEKTOVÁ KANCELÁŘ	Vypracoval	ING.ARCH.D.VEJSTRK		zak. číslo	24-03-019
	Zodp. projektant	ING.J.VANER		datum	07/2024
	Techn. kontrola	ING.T.HUMPAL		stupeň	STUDIE
	Investor	OBEC STARÉ KŘEČANY		měřítko	1:250
Adresa : V Horkách 101/1 460 07 Liberec 9 tel.: 485 152 532		Příloha : SITUACE 2.DÍL VARIANTA -A-		č. přílohy: 2.2	paré:

~~SITUACE VARIANTA -A-~~
~~M 1 : 250~~



LEGENDA

- KATASTRÁLNÍ HRANICE
 — H R A N I C E K A T A S T R Á L N Í H O Ú Z E M Í
 — STÁVAJÍCÍ TERÉN
 — NAVRŽENÁ KONSTRUKCE varianta -A-
 — NAVRŽENÁ KONSTRUKCE varianta -B-
 - - - - - ÚZEMNÍ STUDIE VEŘEJNÝCH PROSTRANSTVÍ (ATELIER TEČKA)

POZNÁMKA:
- VEŠKERÉ VEDENÍ INŽENÝRSKÝCH SÍTÍ DOTČENÝCH STAVBOU BUDE PŘED ZAHÁJENÍM STAVBY VYTÝČENO A BUDE PROVEDENA JEJICH PROVIZORNÍ OCHRANA DLE POŽADAVKŮ DANÝCH SPRÁVCŮ SÍTÍ

Název akce :		STARÉ KŘEČANY - CHODNÍK	
Investor:		OBEC STARÉ KŘEČANY Obecní úřad Staré Křečany Staré Křečany č.p. 39 407 61 Staré Křečany	
Název části :		CHODNÍK	
Označení části :		VARIANTA -A-	

VANER s. r. o. PROJEKTOVÁ KANCELÁŘ	Vypracoval	ING.ARCH.D.VEJSTRK		zak. číslo	24-03-019
	Zodp. projektant	ING.J.VANER		datum	07/2024
	Techn. kontrola	ING.T.HUMPAL		stupeň	STUDIE
	Investor	OBEC STARÉ KŘEČANY		měřítko	1:250
Adresa : V Horkách 101/1 460 07 Liberec 9 tel.: 485 152 532		Příloha :		č. přílohy:	paré:
		SITUACE 3.DÍL VARIANTA -A-		2.3	