
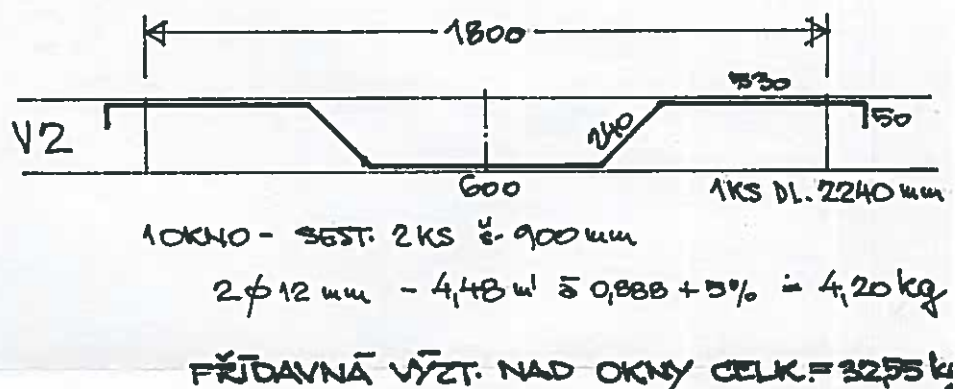
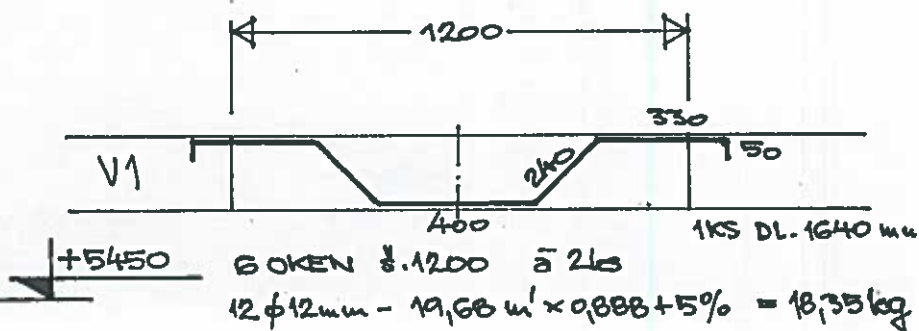
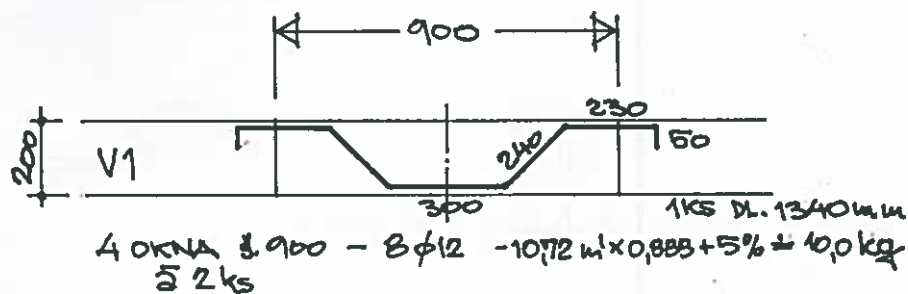


ŘEZ III - III'

— STÁVAJÍCÍ PROFIL PODHLEDU
A STŘECHY PŘÍSTAVKU

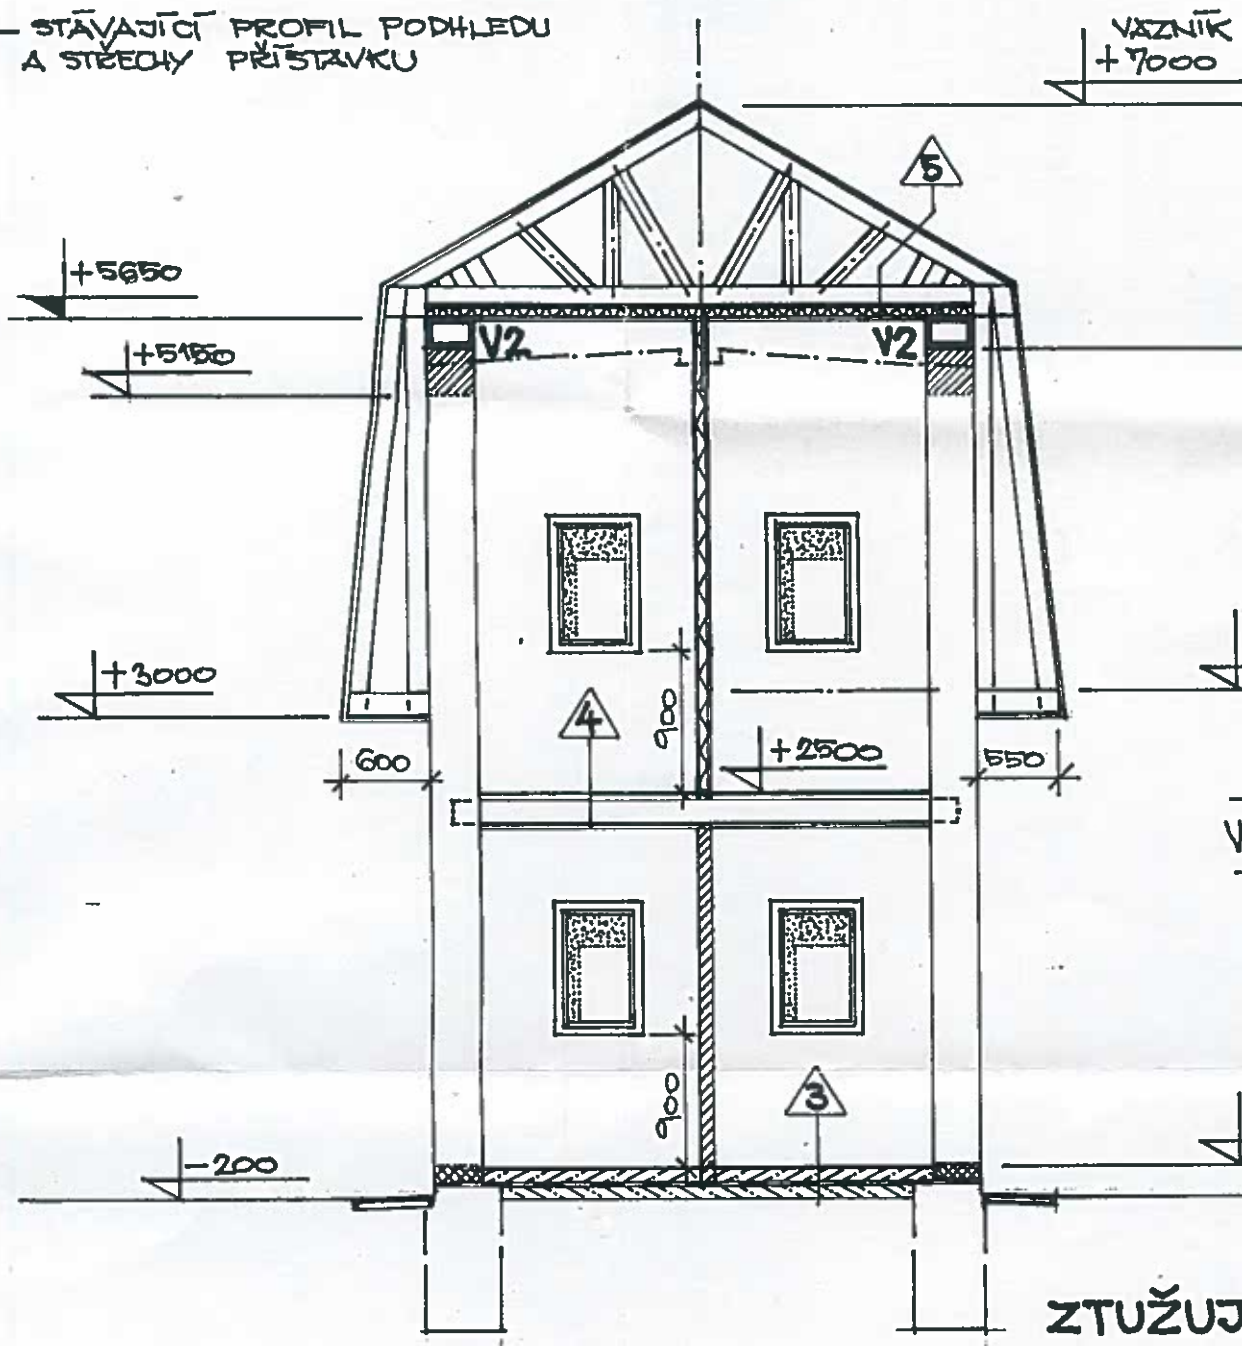



ZTUŽUJÍCÍ ŽLBT. VĚNEC V2 M 1:20

CELKOVÁ DĚLKA = 21,90 m'

OCEL TĚ. 10216
BETON B 15

- VRCHNÍ BETON. MAZANINA 100 mm B13,5
- IZOLACE PROTI ZEMNÍ VLHKOSTI + PODŘEZ. OSV. STĚN
- BETON. VYROVNÁVKA PODKL. VRSTEV
- STÁVAJÍCÍ KONSTRUKCE PODLAHY

- SŘV. PALUBKY (BUDOU PŘEBROUŠENY)
- DŘEV. STROPNÍ TRÁM 160/190
- HERAKLIT + STROPNÍ OMÍTKA

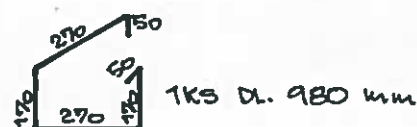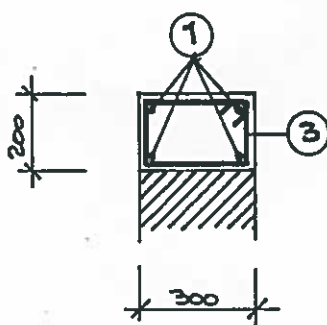

- ① 4 φ 10 mm CELK. DL. - 87,60 m' - 87,60 x 0,617 + 5% = 56,75 kg
- ③ TĚMIŇEK φ 6 mm s 300 mm - 65 KS - 65 x 0,98 x 0,222 + 5% = 14,85 kg

KROV


KLADNÍM PÁSEM ISOLA
TL. 25 mm
VZNIK OZN. B

ALUF x RIGIPS TL. 9 mm)

ROZP. 8050 mm - 8 KS


ROZP. 4150 mm - 3 KS

ZODP. PROJEKTANT:	VYPRACOVANÝ technik - projektant Zdeněk Navrátil Žitná 1138/7 408 01 RUMBURK IČO 127 83 863	PAREČI	1
Zdeněk NAVRÁTIL ŽITNÁ 1138/7 408 01 RUMBURK	PODPIS: ZDENĚK NAVRÁTIL	6 A4	
KRAJ SEVEROČESKÝ	Obecní úřad. STARE KŘEČANY	STUPEN	C VÝKRESU
INVESTOR: OBEC STARE KŘEČANY zastoupená starostou obce		PROJEKT	S 7
4 MALOMETRÁŽNÍ BYTY st.p.č. 187/2, katastrální území STARE KŘEČANY		DATUM:	01/98
		MERITKO:	1:50

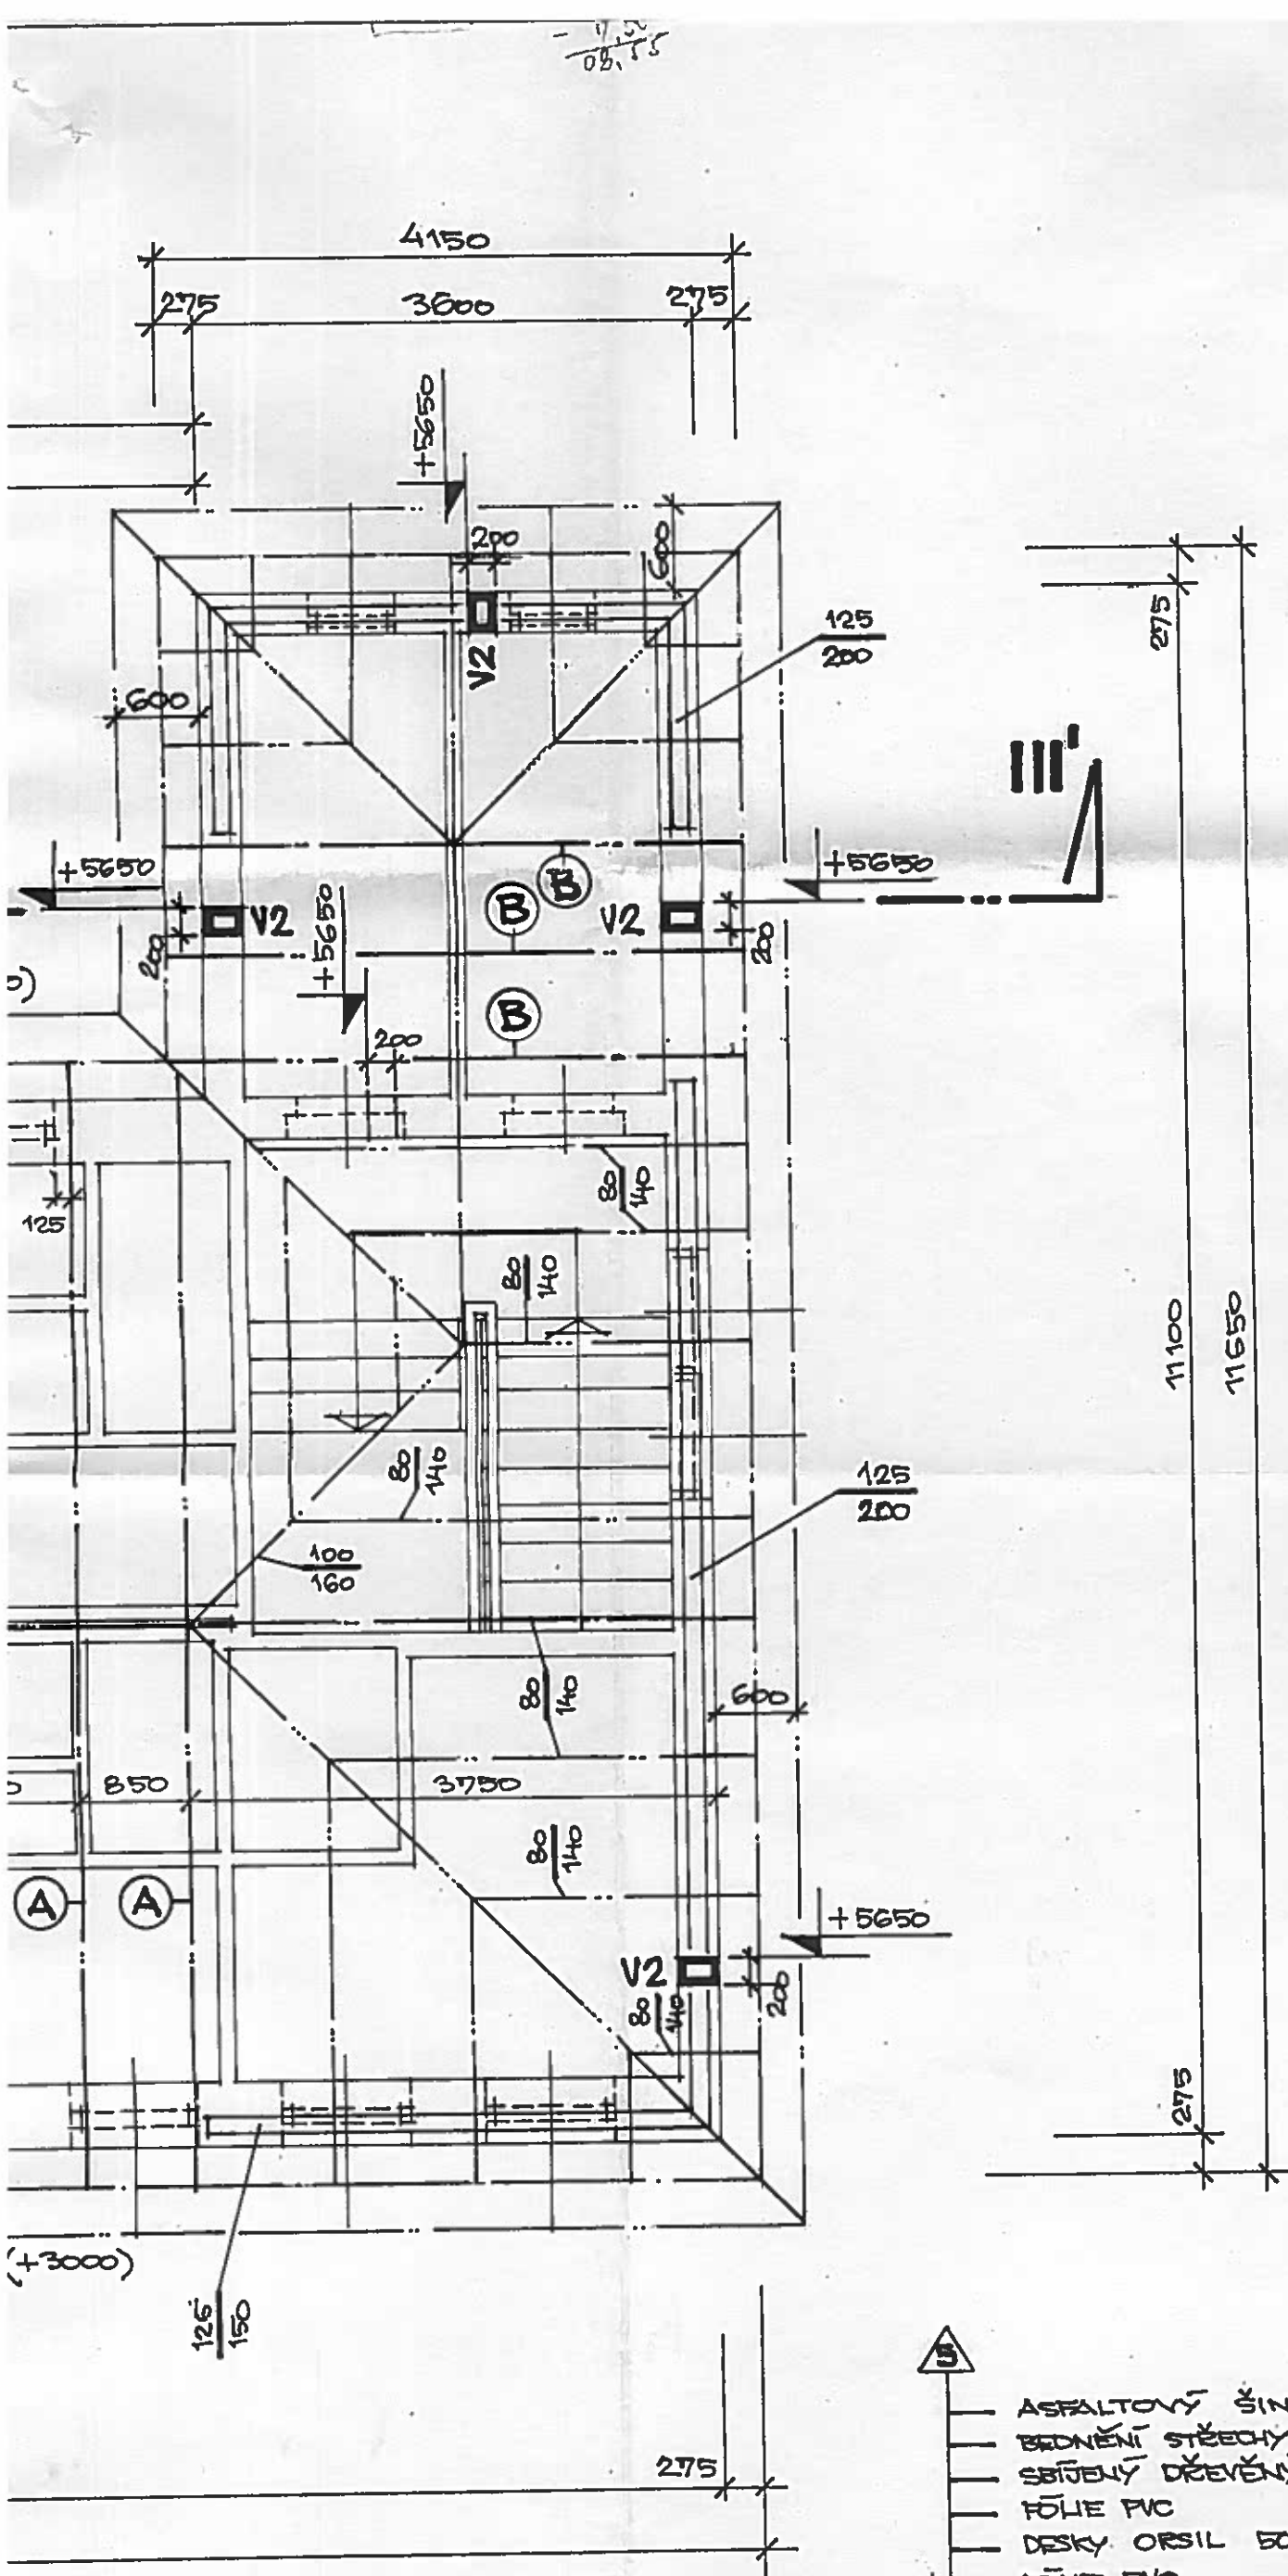

ŘEZ III - III'

STÁVAJÍCÍ PROFIL PODHLEDU
A STŘECHY PŘÍSTAVKU

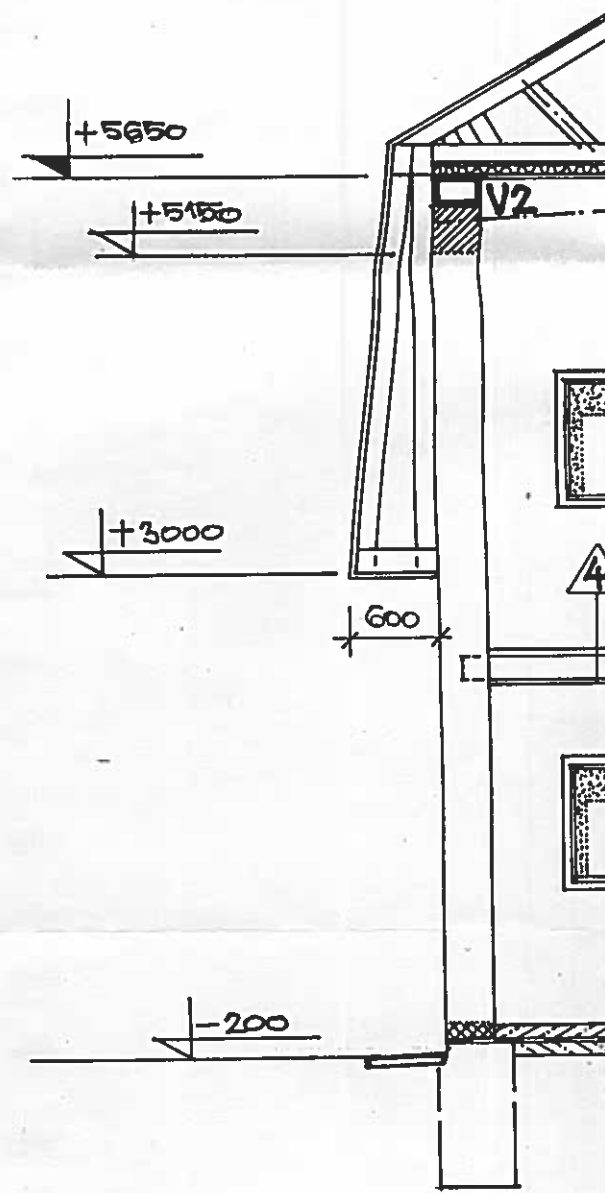

3

VRCHNÍ BETON. MAZANINA 100 mm
IZOLACE PROTI ZEMNÍ VLHKOSTI + PO
BETON. VYROVNÁVKA PODKL. VRSTEV
STÁVAJÍCÍ KONSTRUKCE PODLAHY

4

SÁV. PALUBKY (BUDOU PŘEBROUŠE
DŘEV. STROPNÍ TRÁM 160/190
HERAKLIT + STROPNÍ OMÍTKA

5

ASFALTOVÝ ŠINDEL S PODKLADNÍM PÁSEM 150LA
BEDNĚNÍ STŘECHY Z PRKENÍ TL. 25 mm
SBÍJENÝ DŘEVĚNÝ STŘEŠNÍ VAZNÍK OZN. B
FÓLIE PVC
DESKY ORSIL 50 mm
FÓLIE PVC
SÁDROKARTON. PODHLED (KNAUF x RIGIPS TL. 9 mm)

Ⓐ DŘEVĚNÝ SBÍJENÝ SEDLOVÝ VAZNÍK

ROZP. 8080 mm - 8KS

Ⓑ DTTO

ROZP. 4150 mm - 3KS

