STARÉ KŘEČANY

ÚZEMNÍ PLÁN

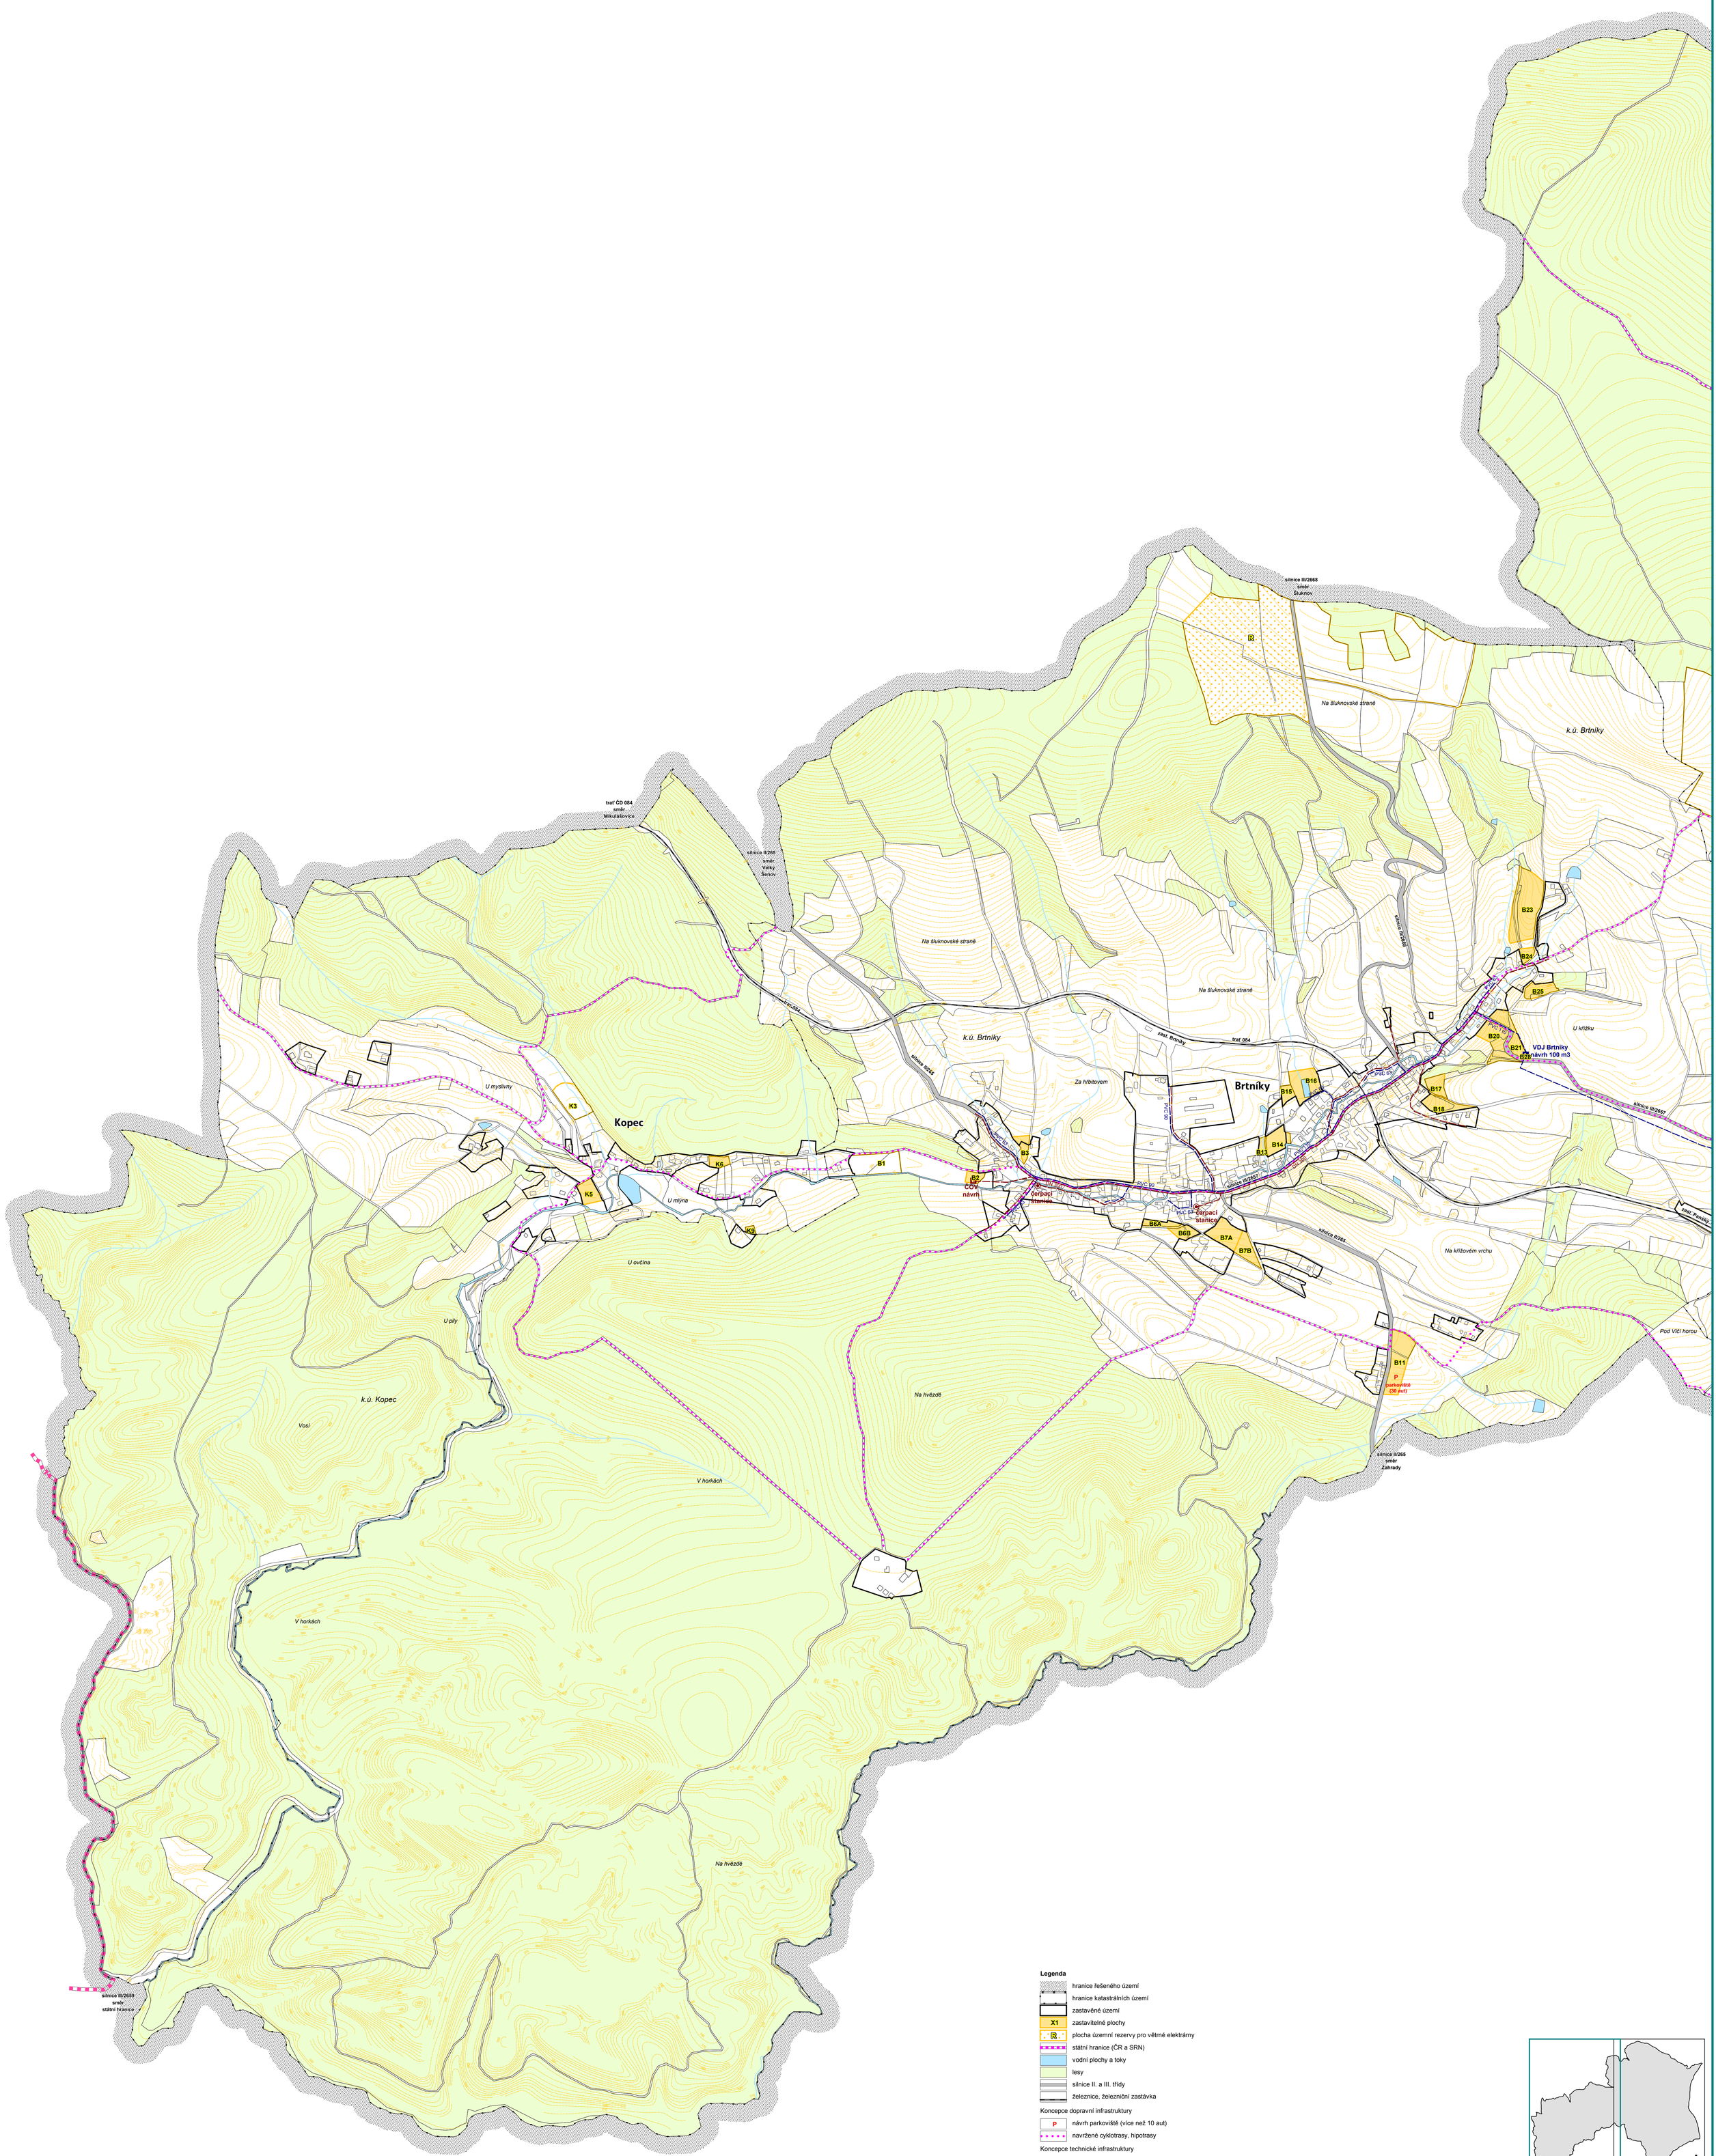

Legenda

- hranice řešeného území
- hranice katastrálních území
- zastavěné území
- X1 zastavitelné plochy
- R plocha územní rezervy pro větrné elektrárny
- státní hranice (ČR a SRN)
- vodní plochy a toky
- lesy
- silnice II. a III. třídy
- železnice, železniční zastávka

Koncepce dopravní infrastruktury

- P návrh parkoviště (více než 10 aut)
- navržené cyklotrasy, hipotrasy

Koncepce technické infrastruktury

- navržený vodojem
- návrh veřejného vodovodu
- návrh čerpací stanice pro vodovod
- návrh čistírny odpadních vod
- návrh splaškové kanalizace
- návrh čerpací stanice pro kanalizaci

S

0 250 m 500 m

a b

STARÉ KŘEČANY
ÚZEMNÍ PLÁN

A3a **Koncepce dopravní a technické infrastruktury** 1 : 5 000

NÁVRH 7/2013

PROJEKTANT:
Ing. arch. Jiří Vít - Ateliér CON.TEC
28. pluku 28, 100 00 Praha 10, tel./fax: 272 733 861

Spolupracovali:
Mgr. Ing. arch. Zdeněk Černý
Ing. arch. Hana Černá